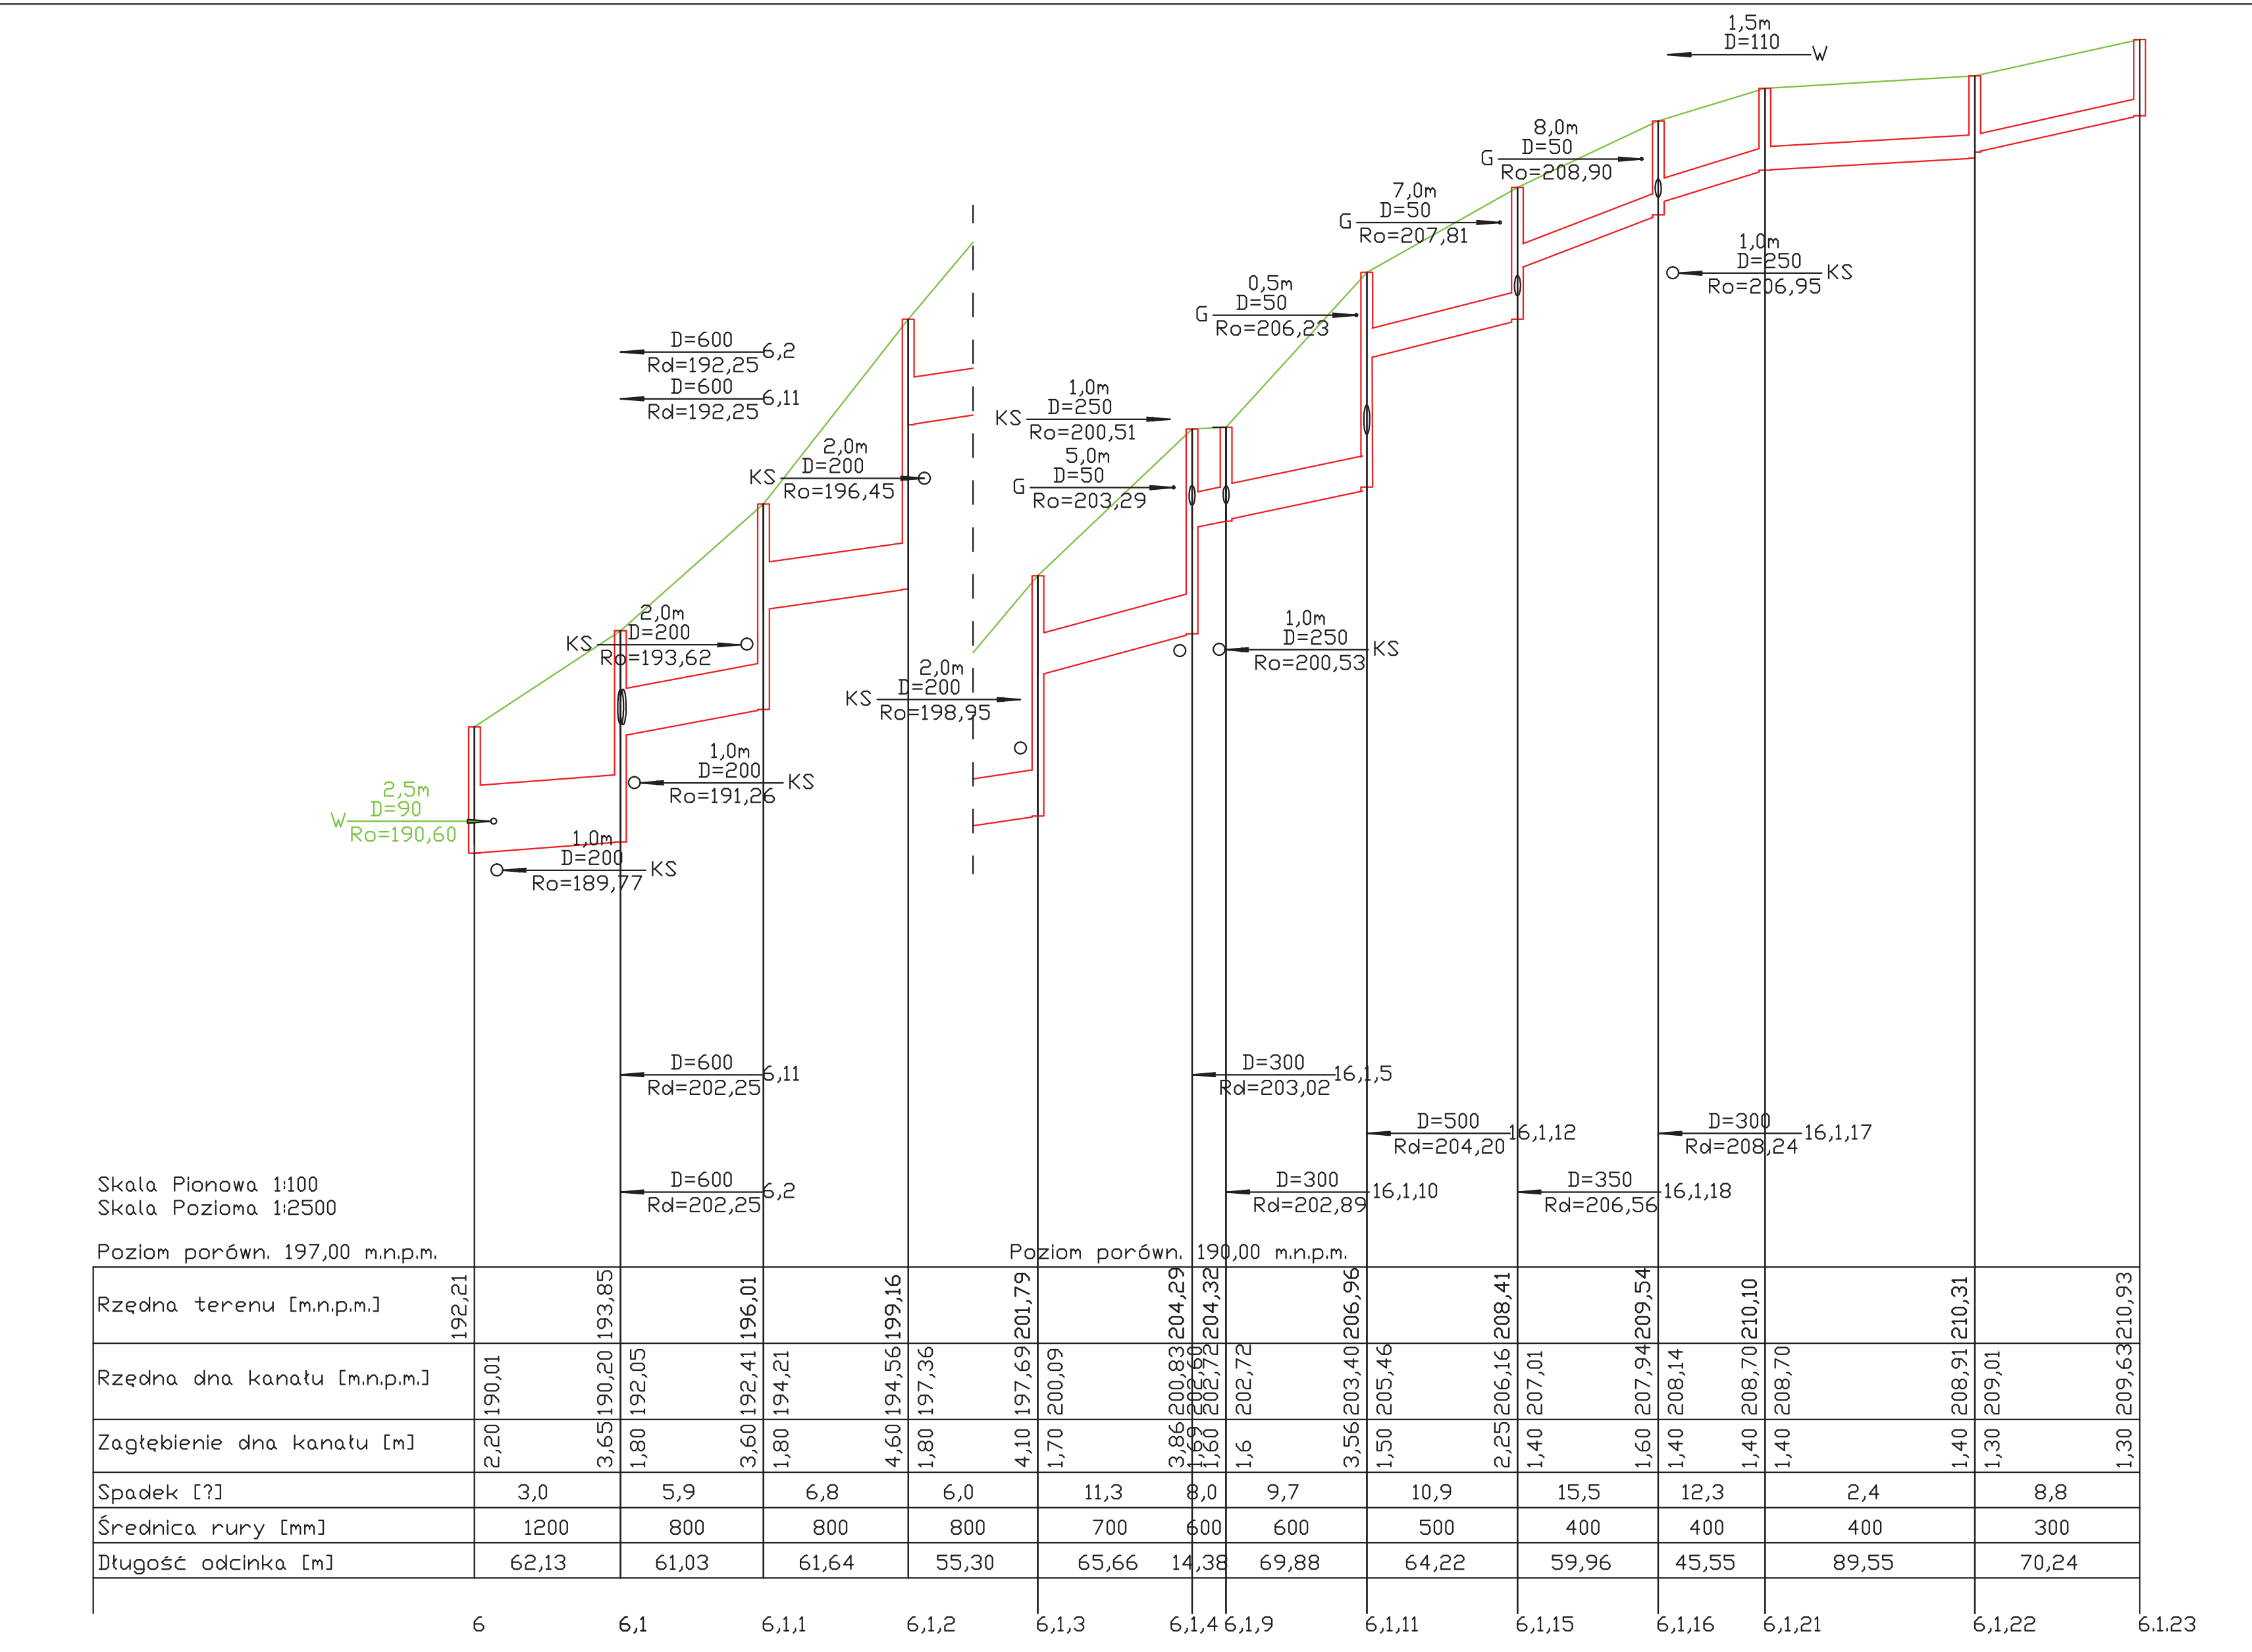
Skala Pionowa 1:100
Skala Pozioma 1:2500
Poziom porówn. 197,00 m.n.p.m.
Poziom porówn. 190,00 m.n.p.m.
Rzedna terenu [m.n.p.m.]
Rzedna dna kanału [m.n.p.m.]
Zagłebienie dna kanału [m]
Spadek [?] 3,0 5,9 6,8 6,0 11,3 8,0 9,7 10,9 15,5 12,3 2,4 8,8
Średnica rury [mm] 1200 800 800 800 700 600 600 500 400 400 400 300
Długość odcinka [m] 62,13 61,03 61,64 55,30 65,66 14,38 69,88 64,22 59,96 45,55 89,55 70,24
6 6,1 6,1,1 6,1,2 6,1,3 6,1,4 6,1,9 6,1,11 6,1,15 6,1,16 6,1,21 6,1,22 6,1,23
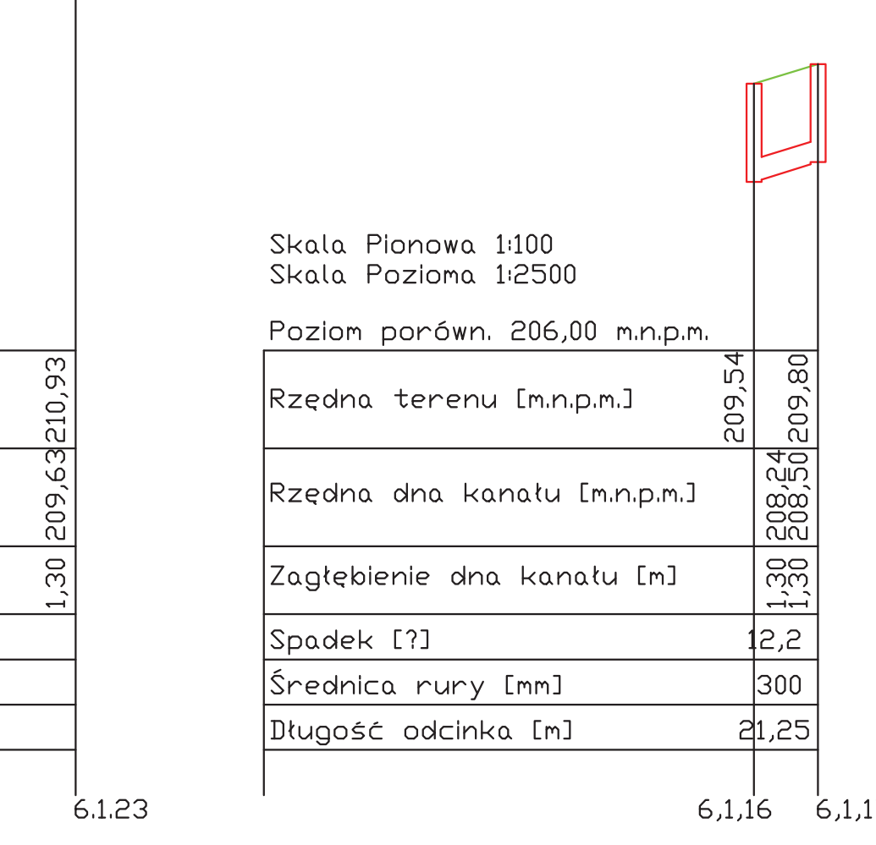
Skala Pionowa 1:100
Skala Pozioma 1:2500
Poziom porówn. 206,00 m.n.p.m.
Spadek [?] 12,2
Średnica rury [mm] 300
Długość odcinka [m] 21,25
6,1,16 6,1,17
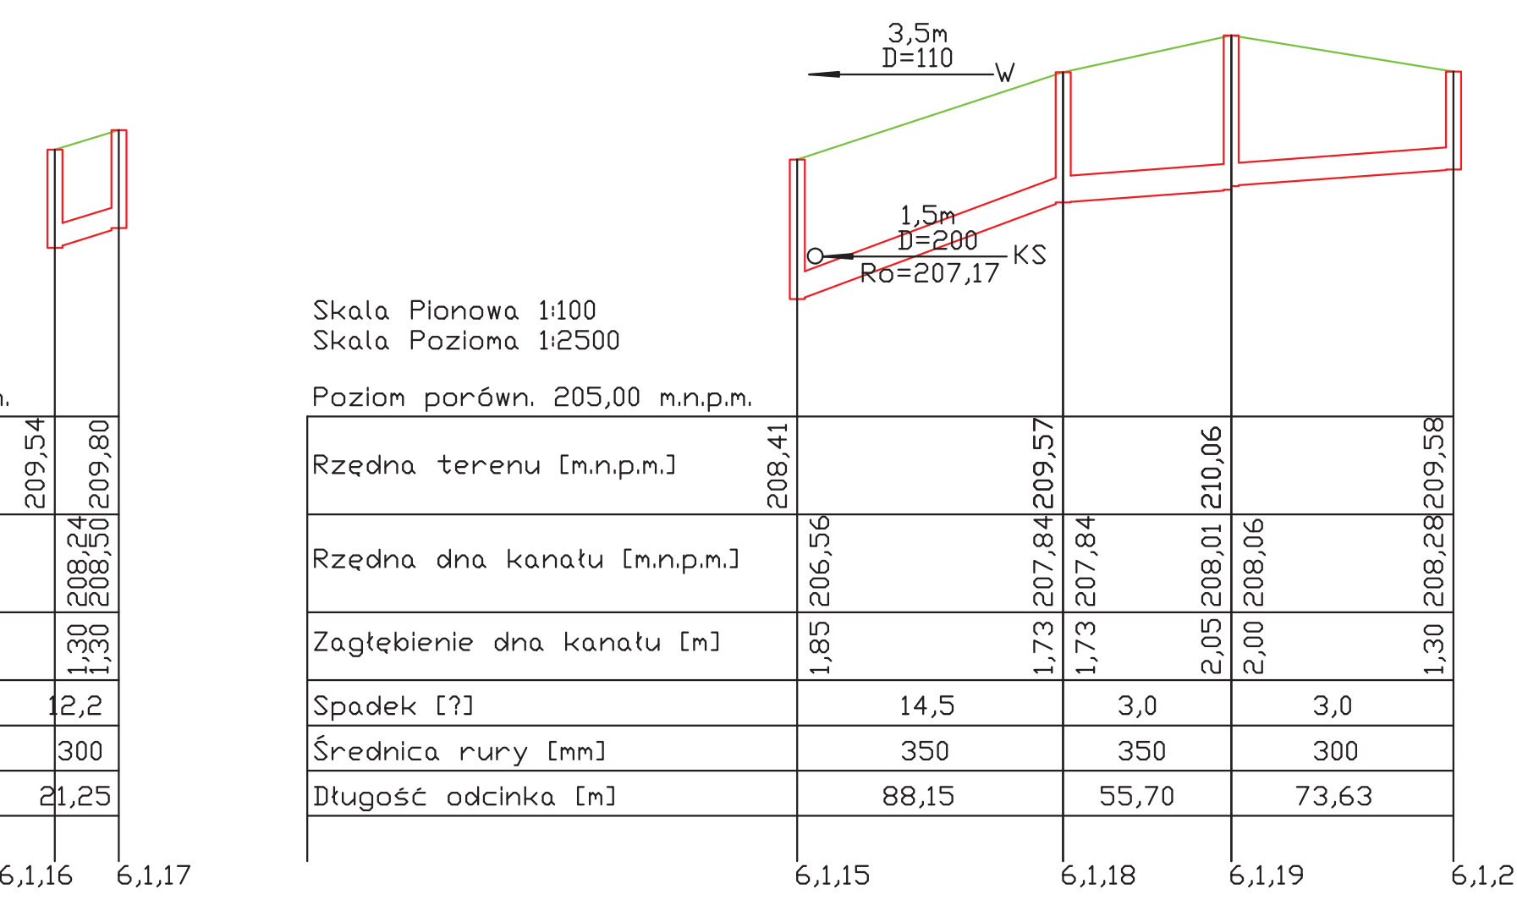
Skala Pionowa 1:100
Skala Pozioma 1:2500
Poziom porówn. 205,00 m.n.p.m.
Spadek [?] 14,5 3,0 3,0
Średnica rury [mm] 350 350 300
Długość odcinka [m] 88,15 55,70 73,63
6,1,15 6,1,18 6,1,19 6,1,20
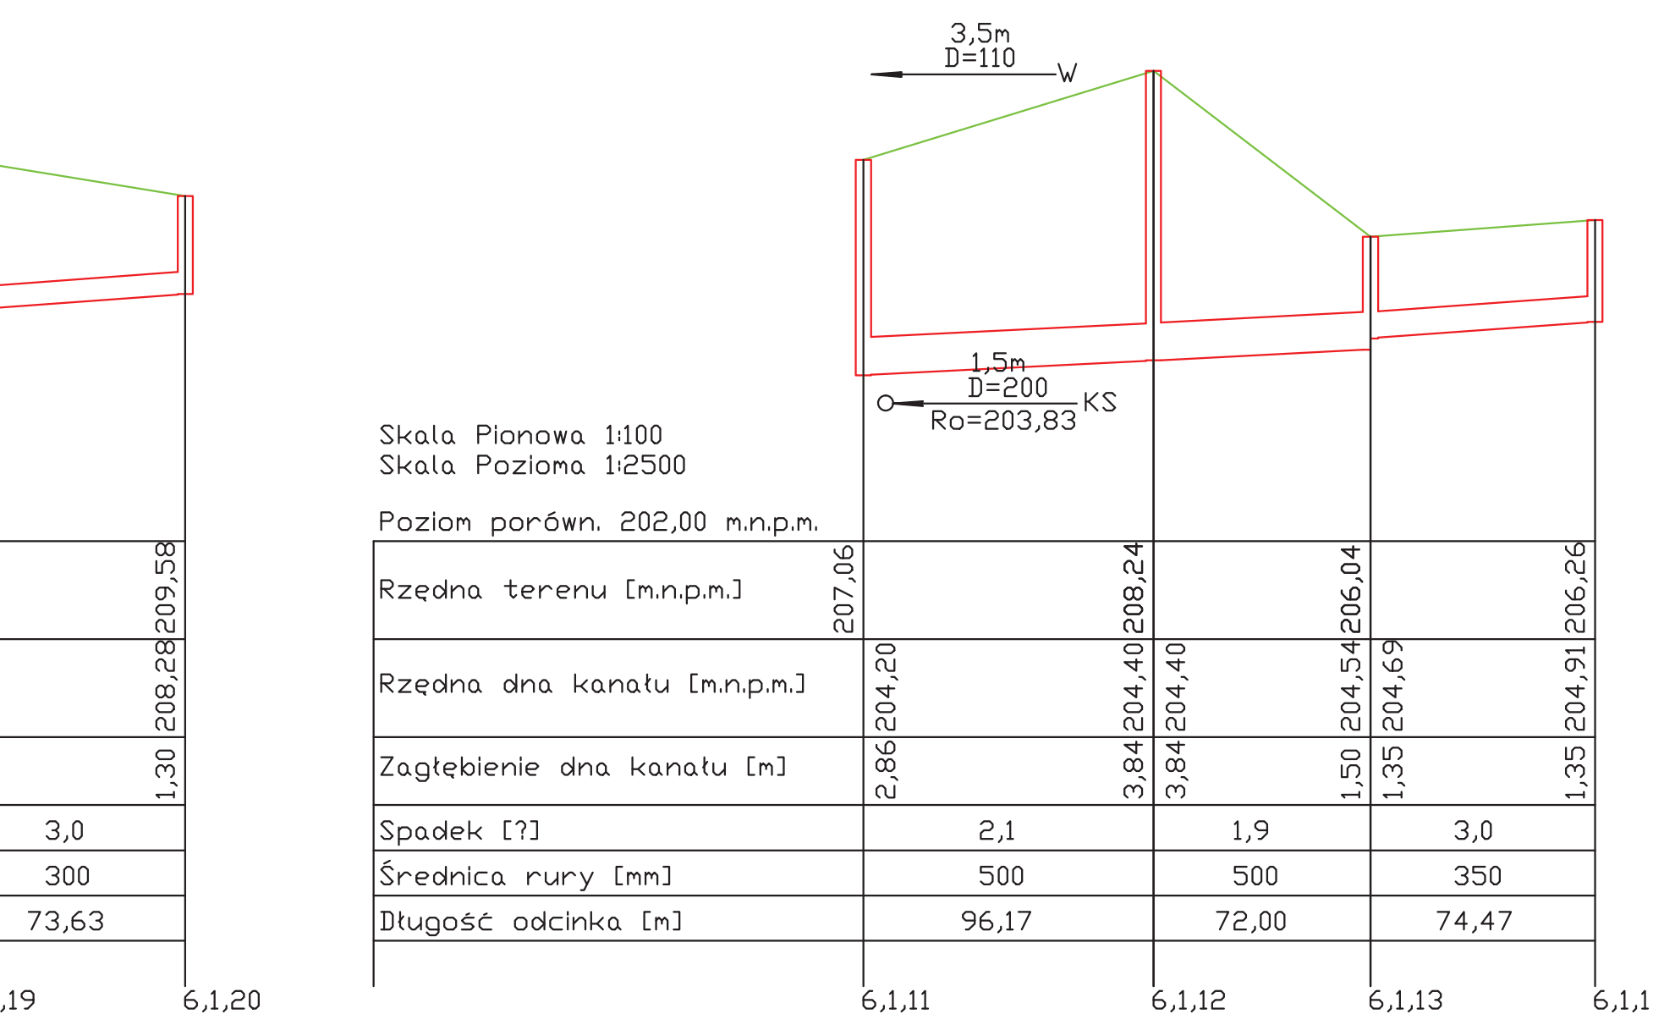
Skala Pionowa 1:100
Skala Pozioma 1:2500
Poziom porówn. 202,00 m.n.p.m.
Spadek [?] 2,1 1,9 3,0
Średnica rury [mm] 500 350 350
Długość odcinka [m] 96,17 72,00 74,47
6,1,11 6,1,12 6,1,13 6,1,14
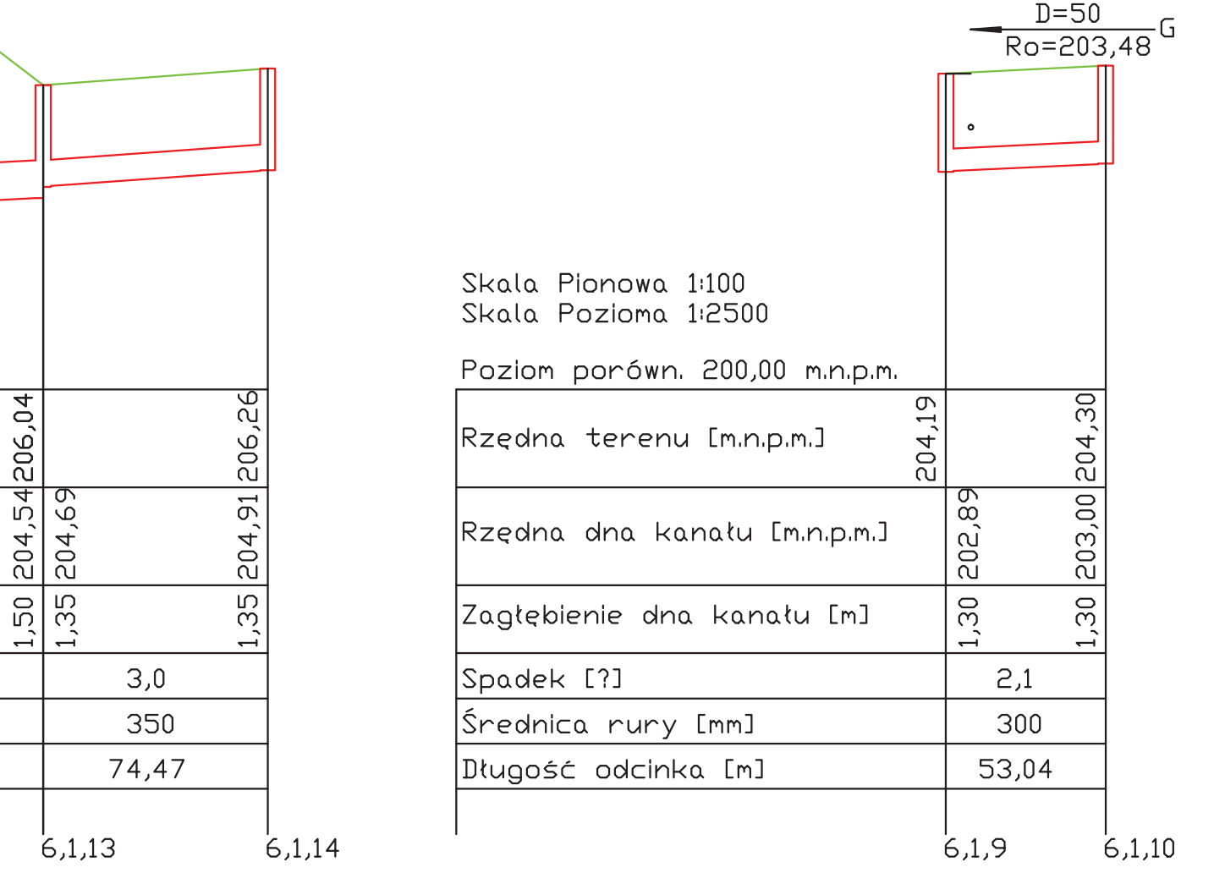
Skala Pionowa 1:100
Skala Pozioma 1:2500
Poziom porówn. 200,00 m.n.p.m.
Spadek [?] 2,1
Średnica rury [mm] 300
Długość odcinka [m] 53,04
6,1,9 6,1,10
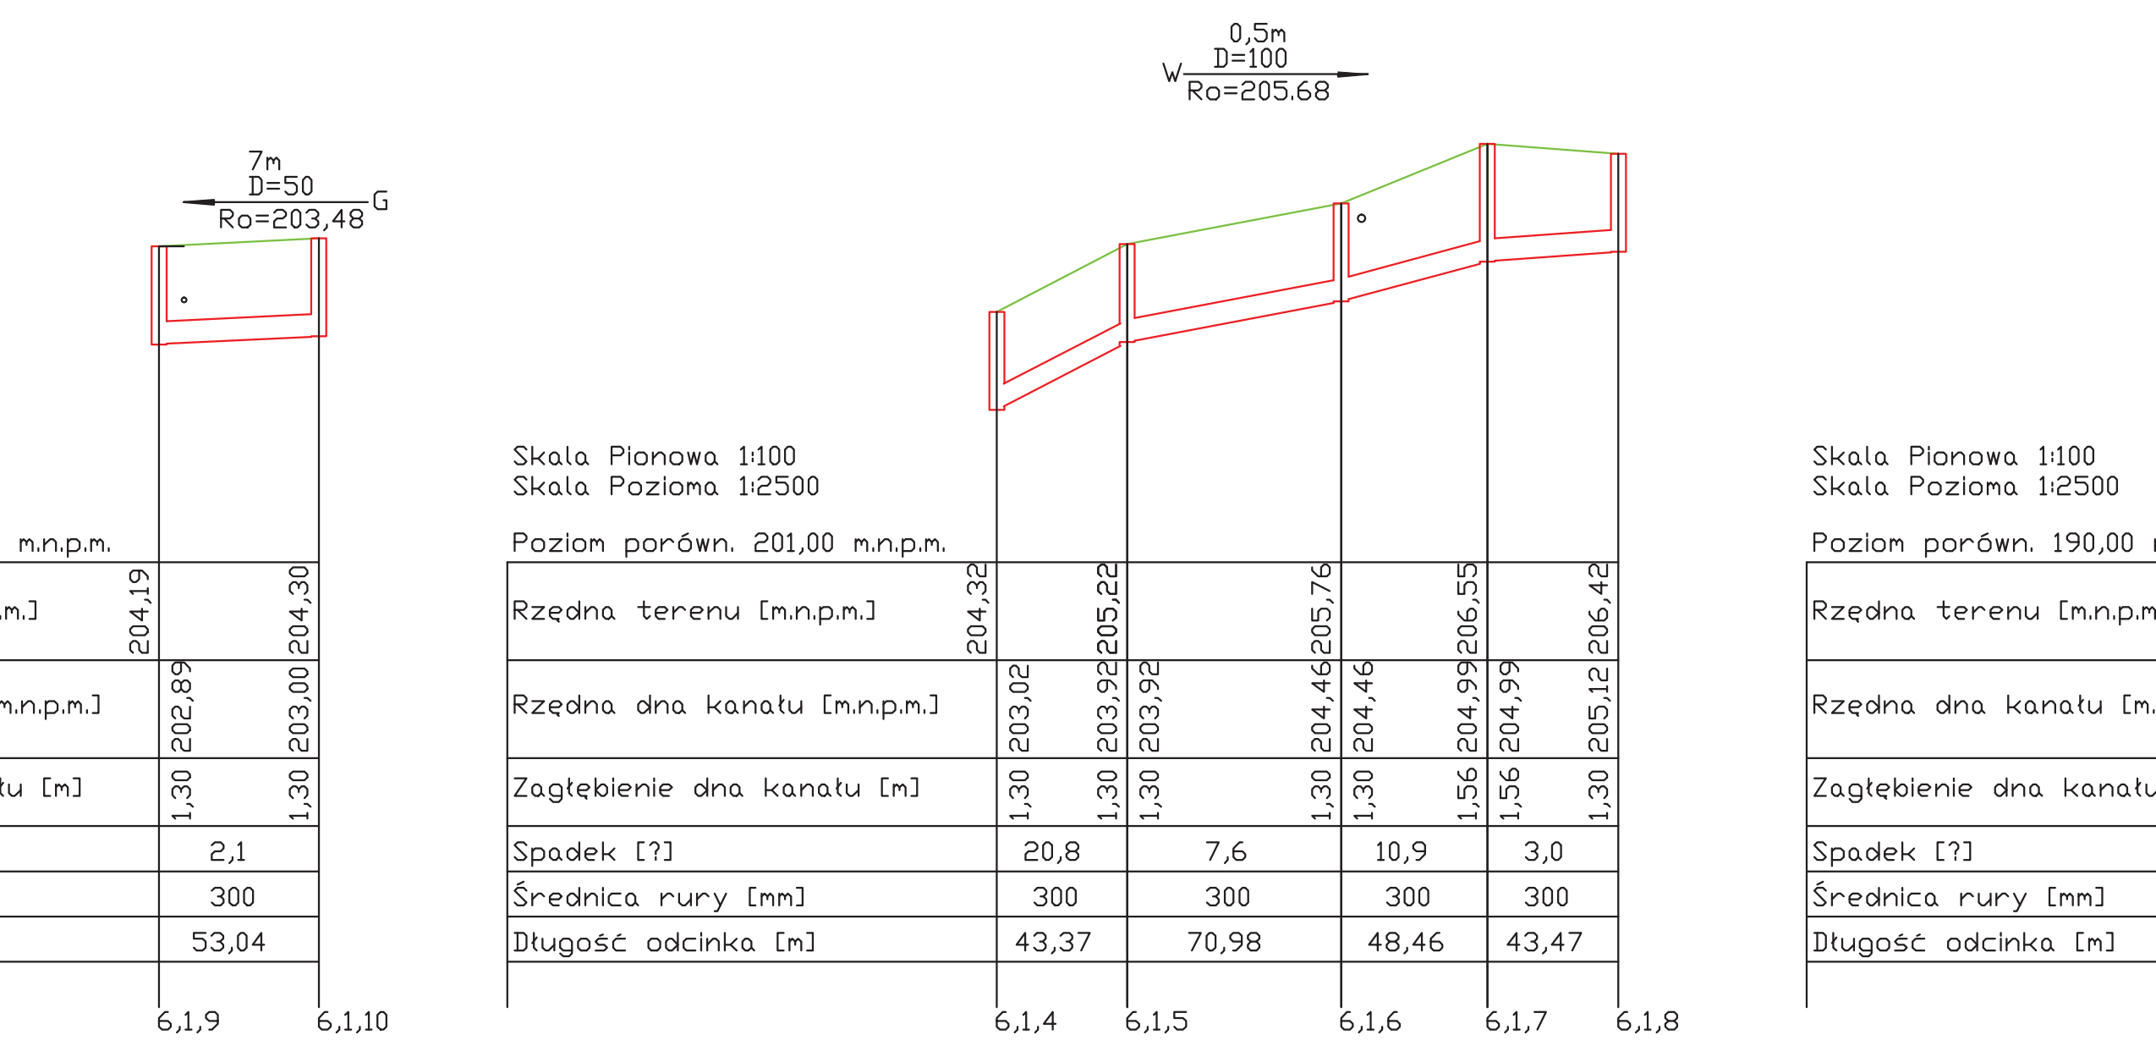
Skala Pionowa 1:100
Skala Pozioma 1:2500
Poziom porówn. 201,00 m.n.p.m.
Spadek [?] 20,8 7,6 10,9 3,0
Średnica rury [mm] 300 300 300 300
Długość odcinka [m] 43,37 70,98 48,46 43,47
6,1,4 6,1,5 6,1,6 6,1,7 6,1,8
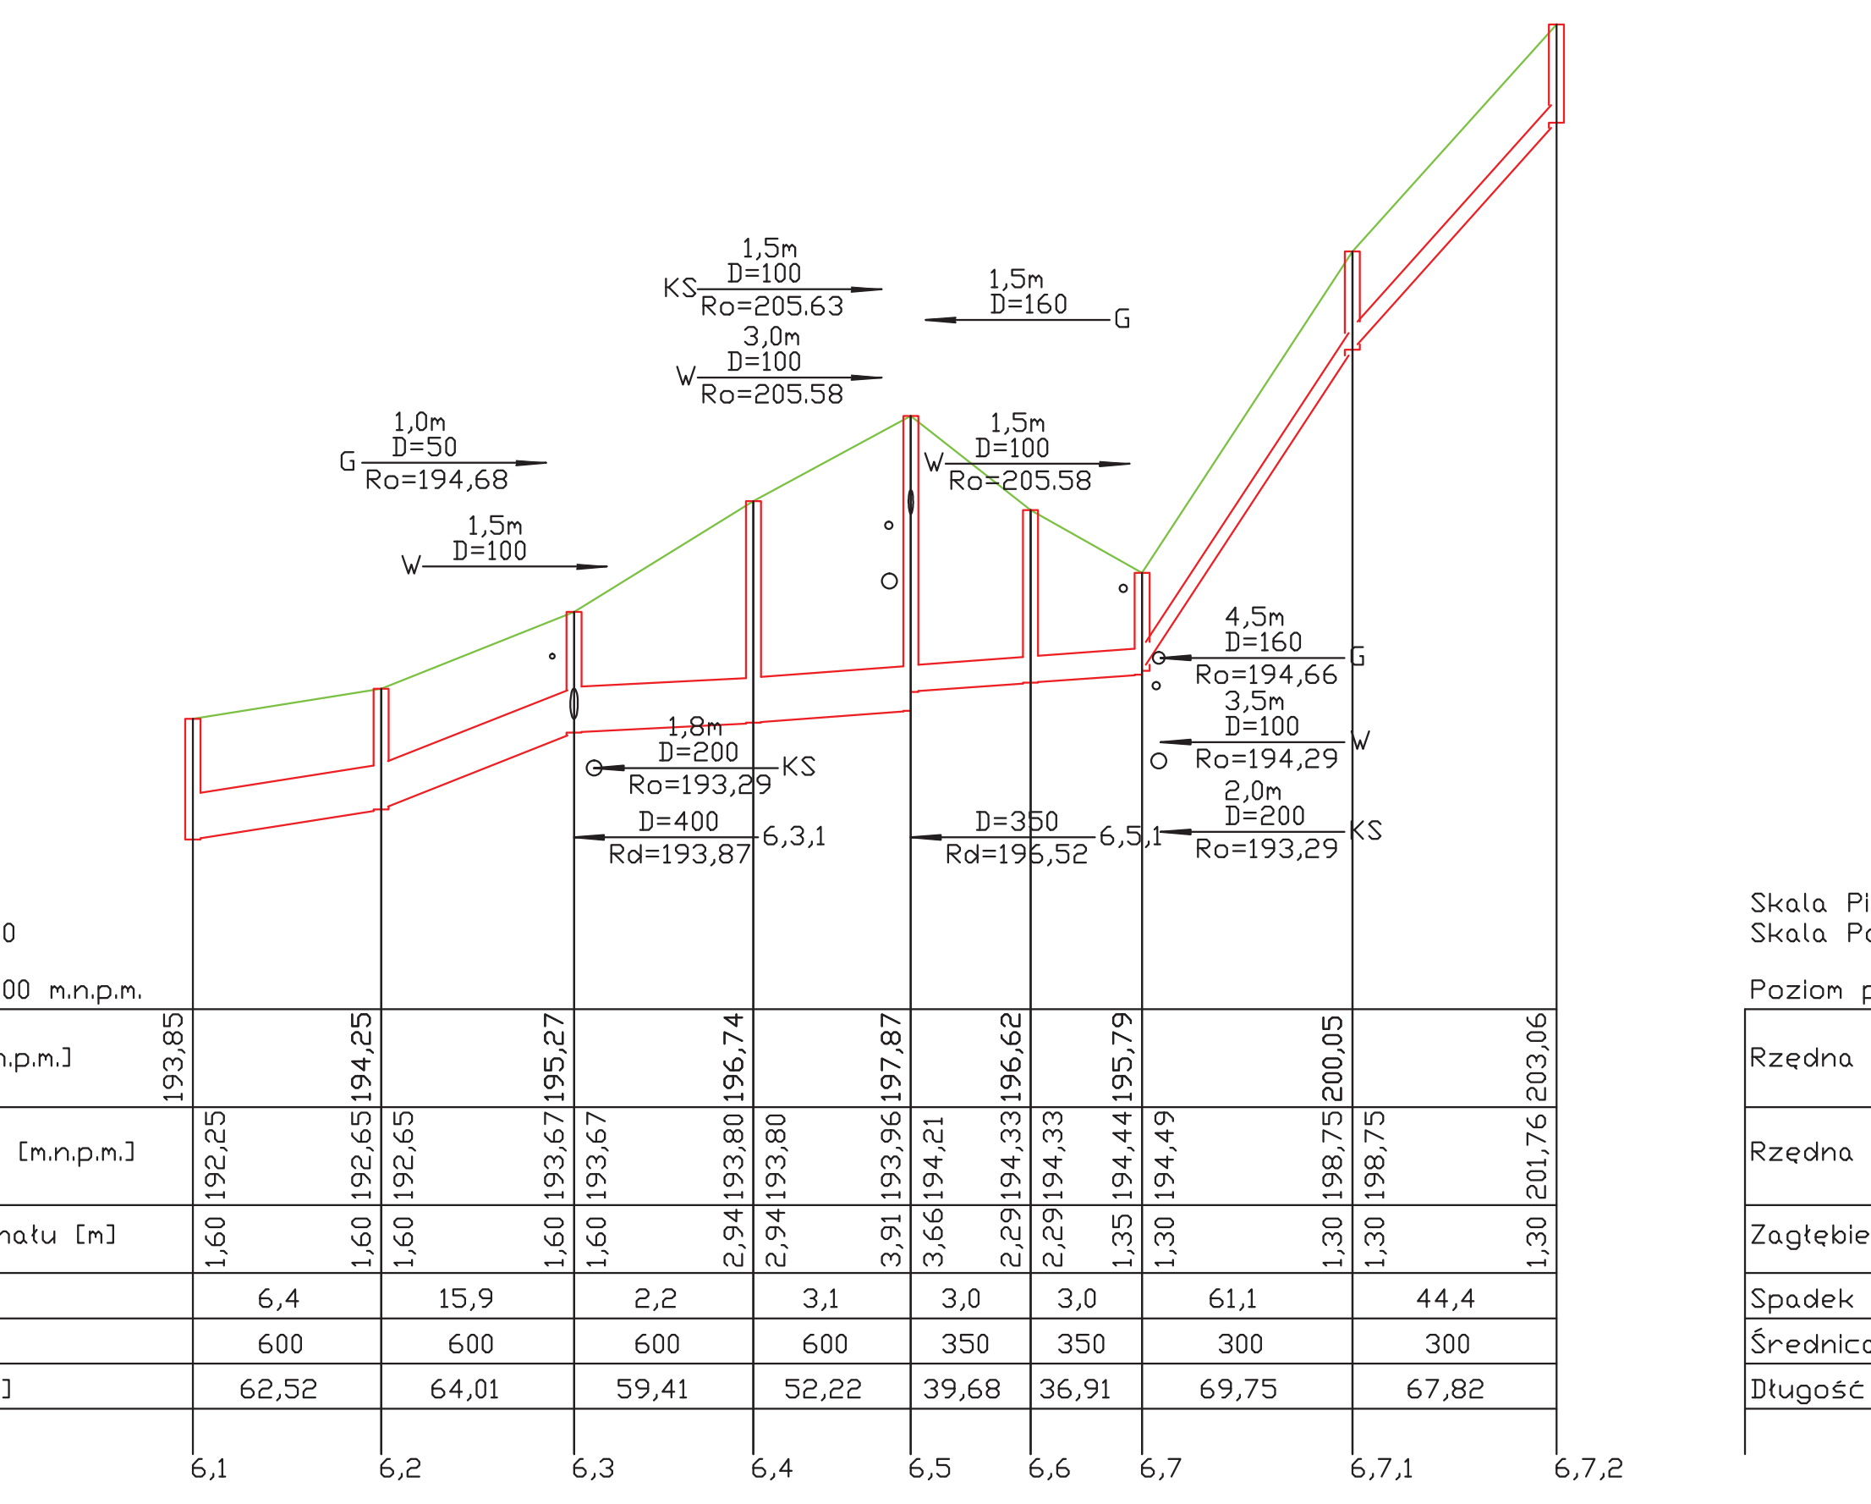
Skala Pionowa 1:100
Skala Pozioma 1:2500
Poziom porówn. 190,00 m.n.p.m.
Spadek [?] 6,4 15,9 2,2 3,1 3,0 3,0 61,1 44,4
Średnica rury [mm] 600 600 600 600 350 300 300 300
Długość odcinka [m] 62,52 64,01 59,41 52,22 39,68 36,91 69,75 67,82
6,1 6,2 6,3 6,4 6,5 6,6 6,7 6,7,1 6,7,2
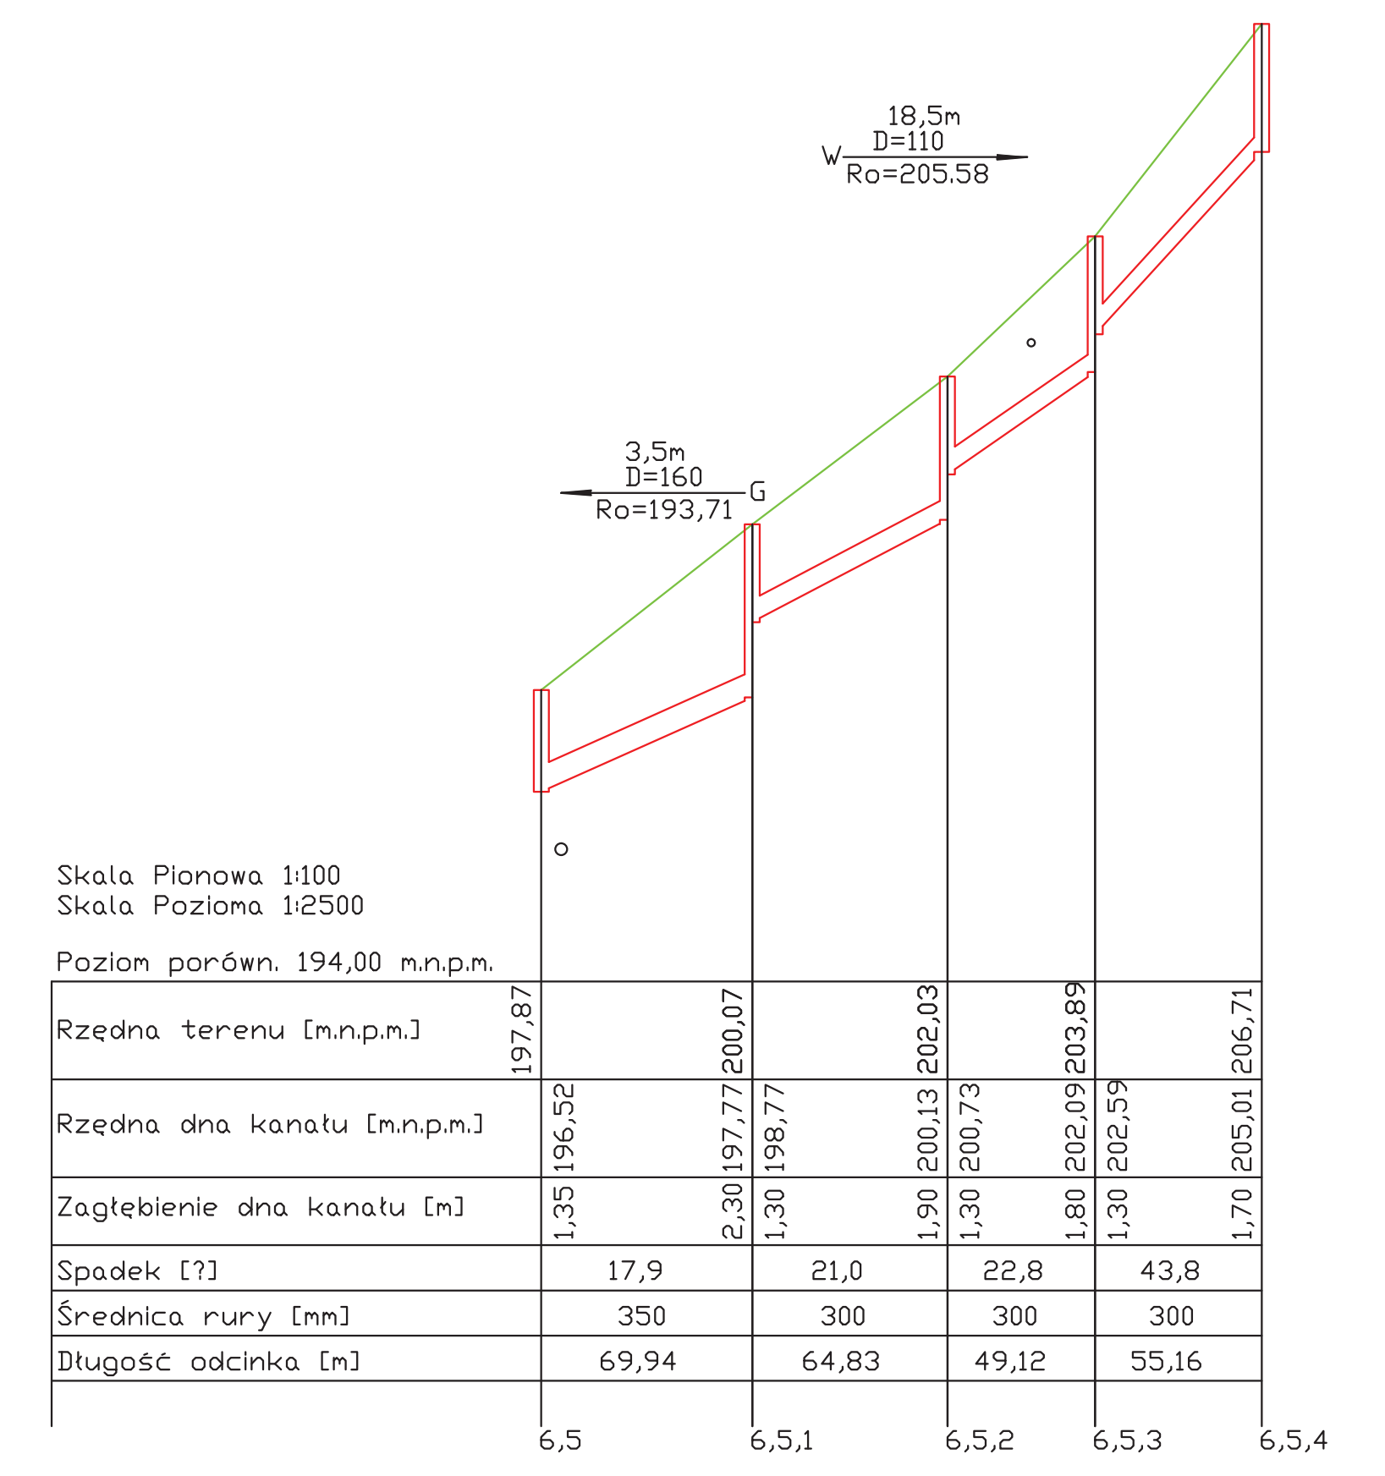
Skala Pionowa 1:100
Skala Pozioma 1:2500
Poziom porówn. 194,00 m.n.p.m.
Spadek [?] 17,9 21,0 22,8 43,8
Średnica rury [mm] 350 300 300 300
Długość odcinka [m] 69,94 64,83 49,12 55,16
6,5 6,5,1 6,5,2 6,5,3 6,5,4
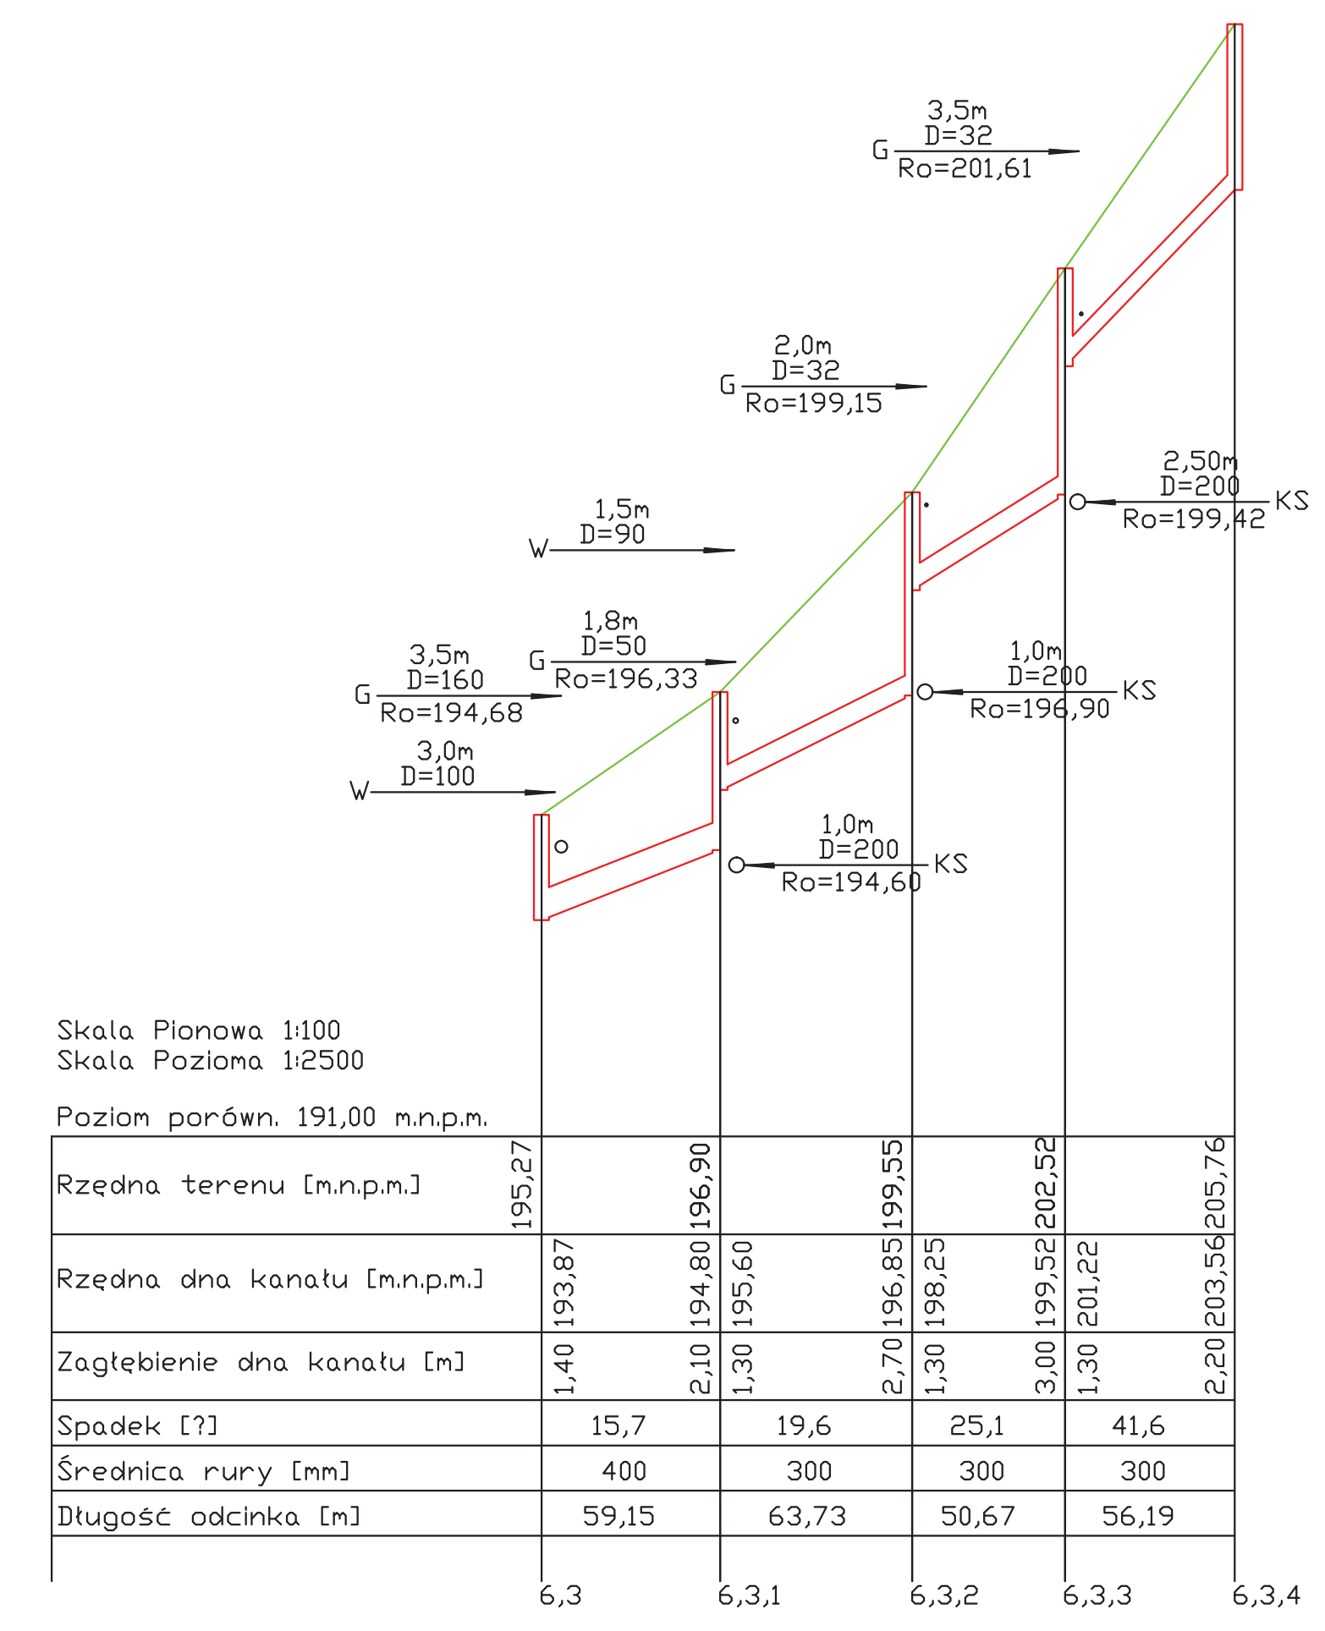
Skala Pionowa 1:100
Skala Pozioma 1:2500
Poziom porówn. 191,00 m.n.p.m.
Spadek [?] 15,7 19,6 25,1 41,6
Średnica rury [mm] 400 300 300 300
Długość odcinka [m] 59,15 63,73 50,67 56,19
6,3 6,3,1 6,3,2 6,3,3 6,3,4
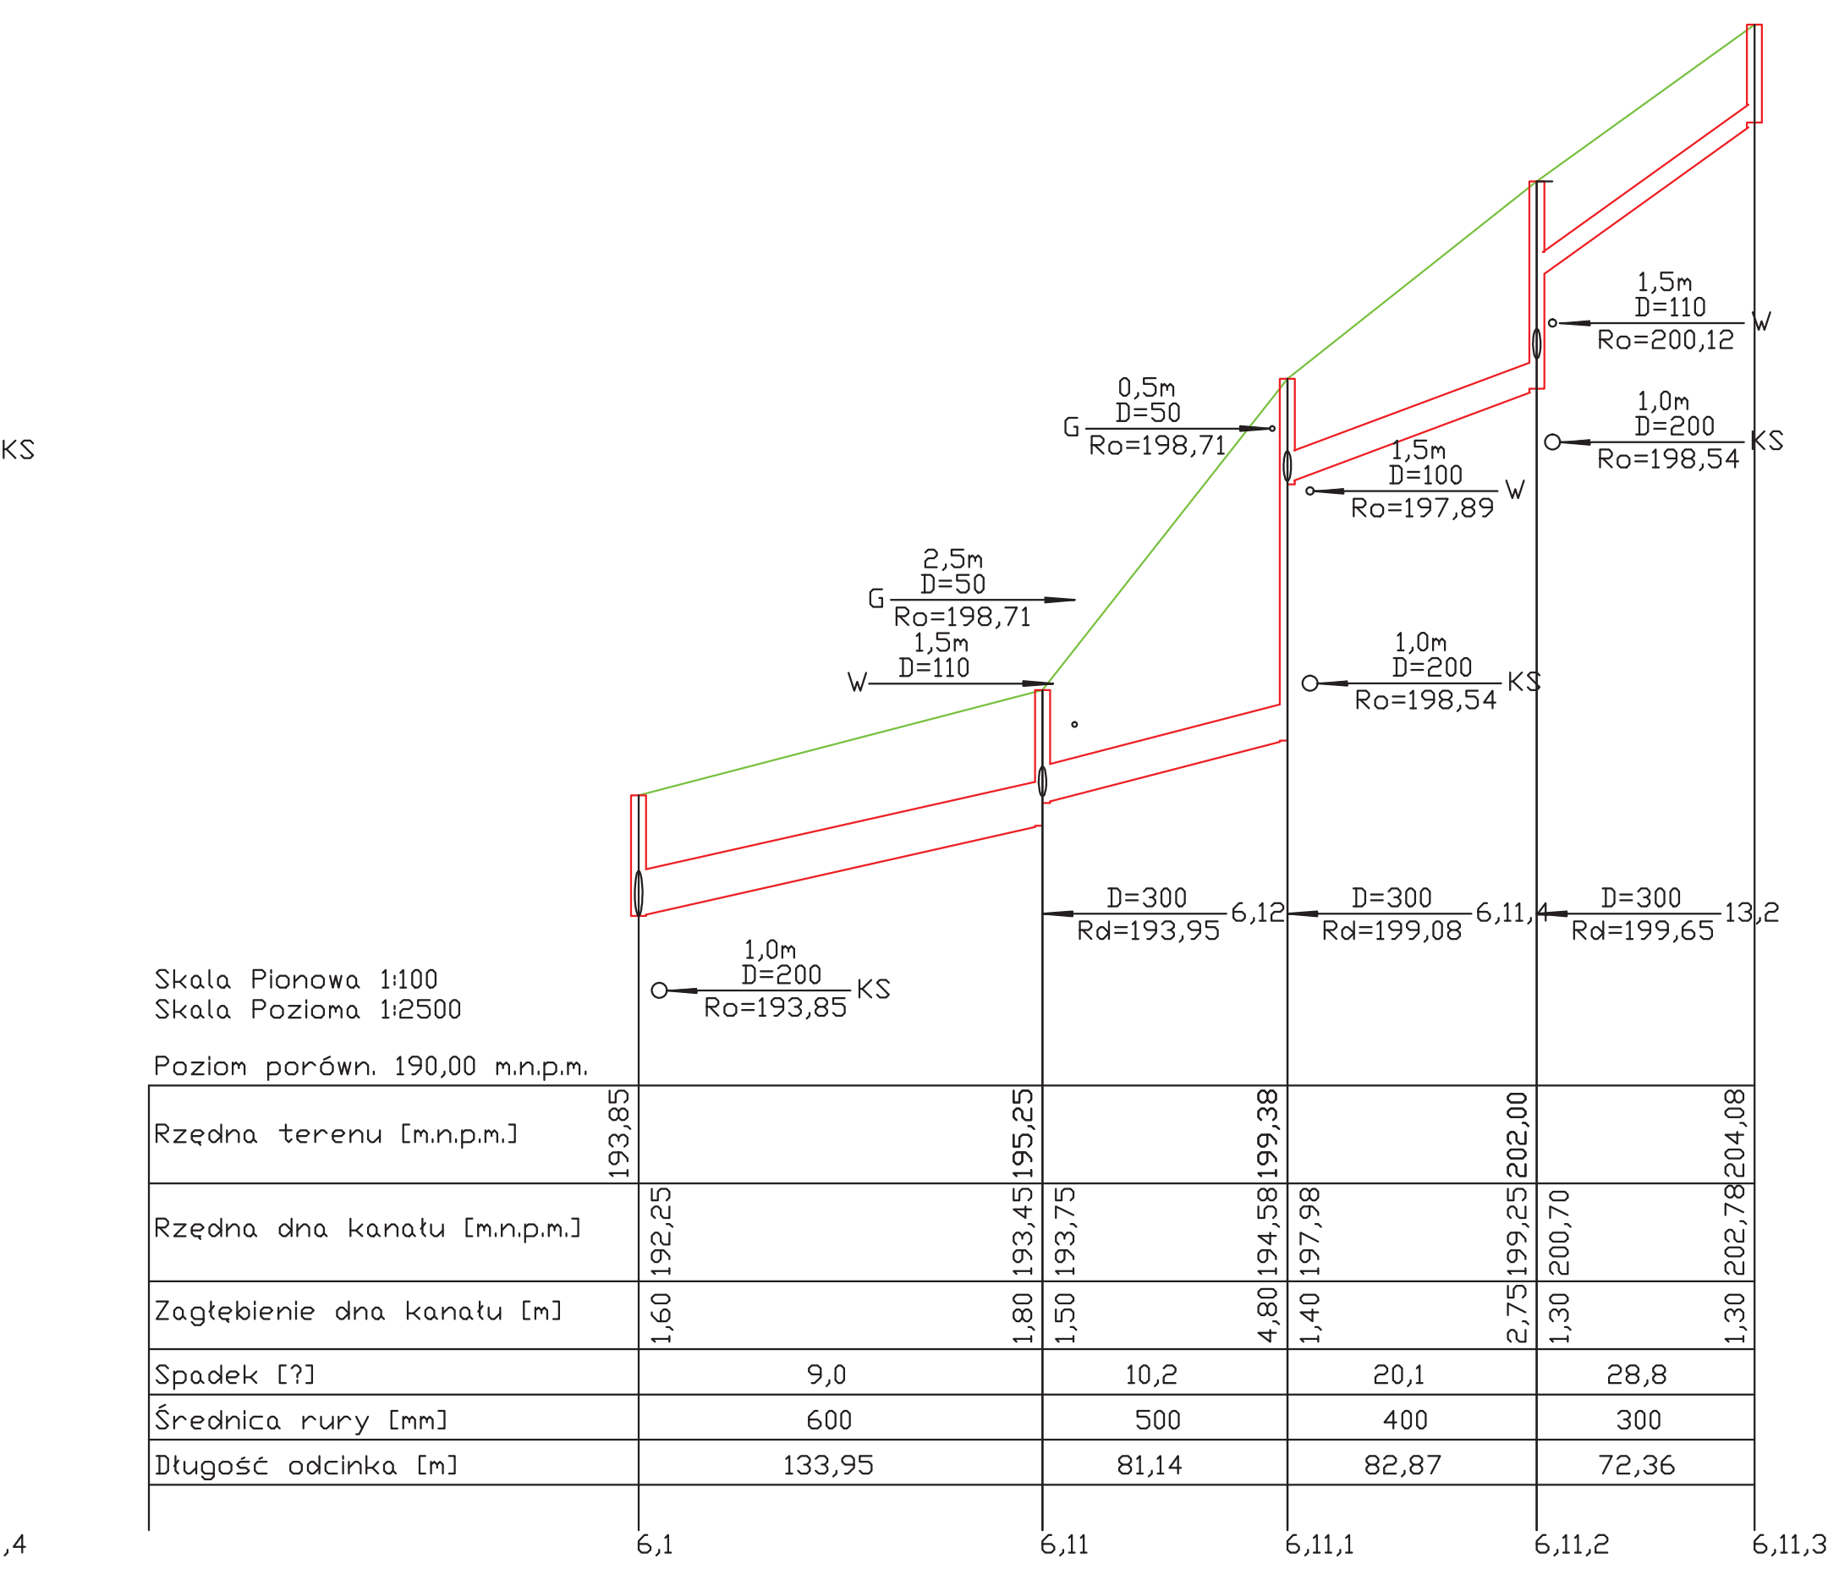
Skala Pionowa 1:100
Skala Pozioma 1:2500
Poziom porówn. 190,00 m.n.p.m.
Spadek [?] 9,0 10,2 20,1 28,8
Średnica rury [mm] 600 500 400 300
Długość odcinka [m] 133,95 81,14 82,87 72,36
6,1 6,11 6,11,1 6,11,2 6,11,3
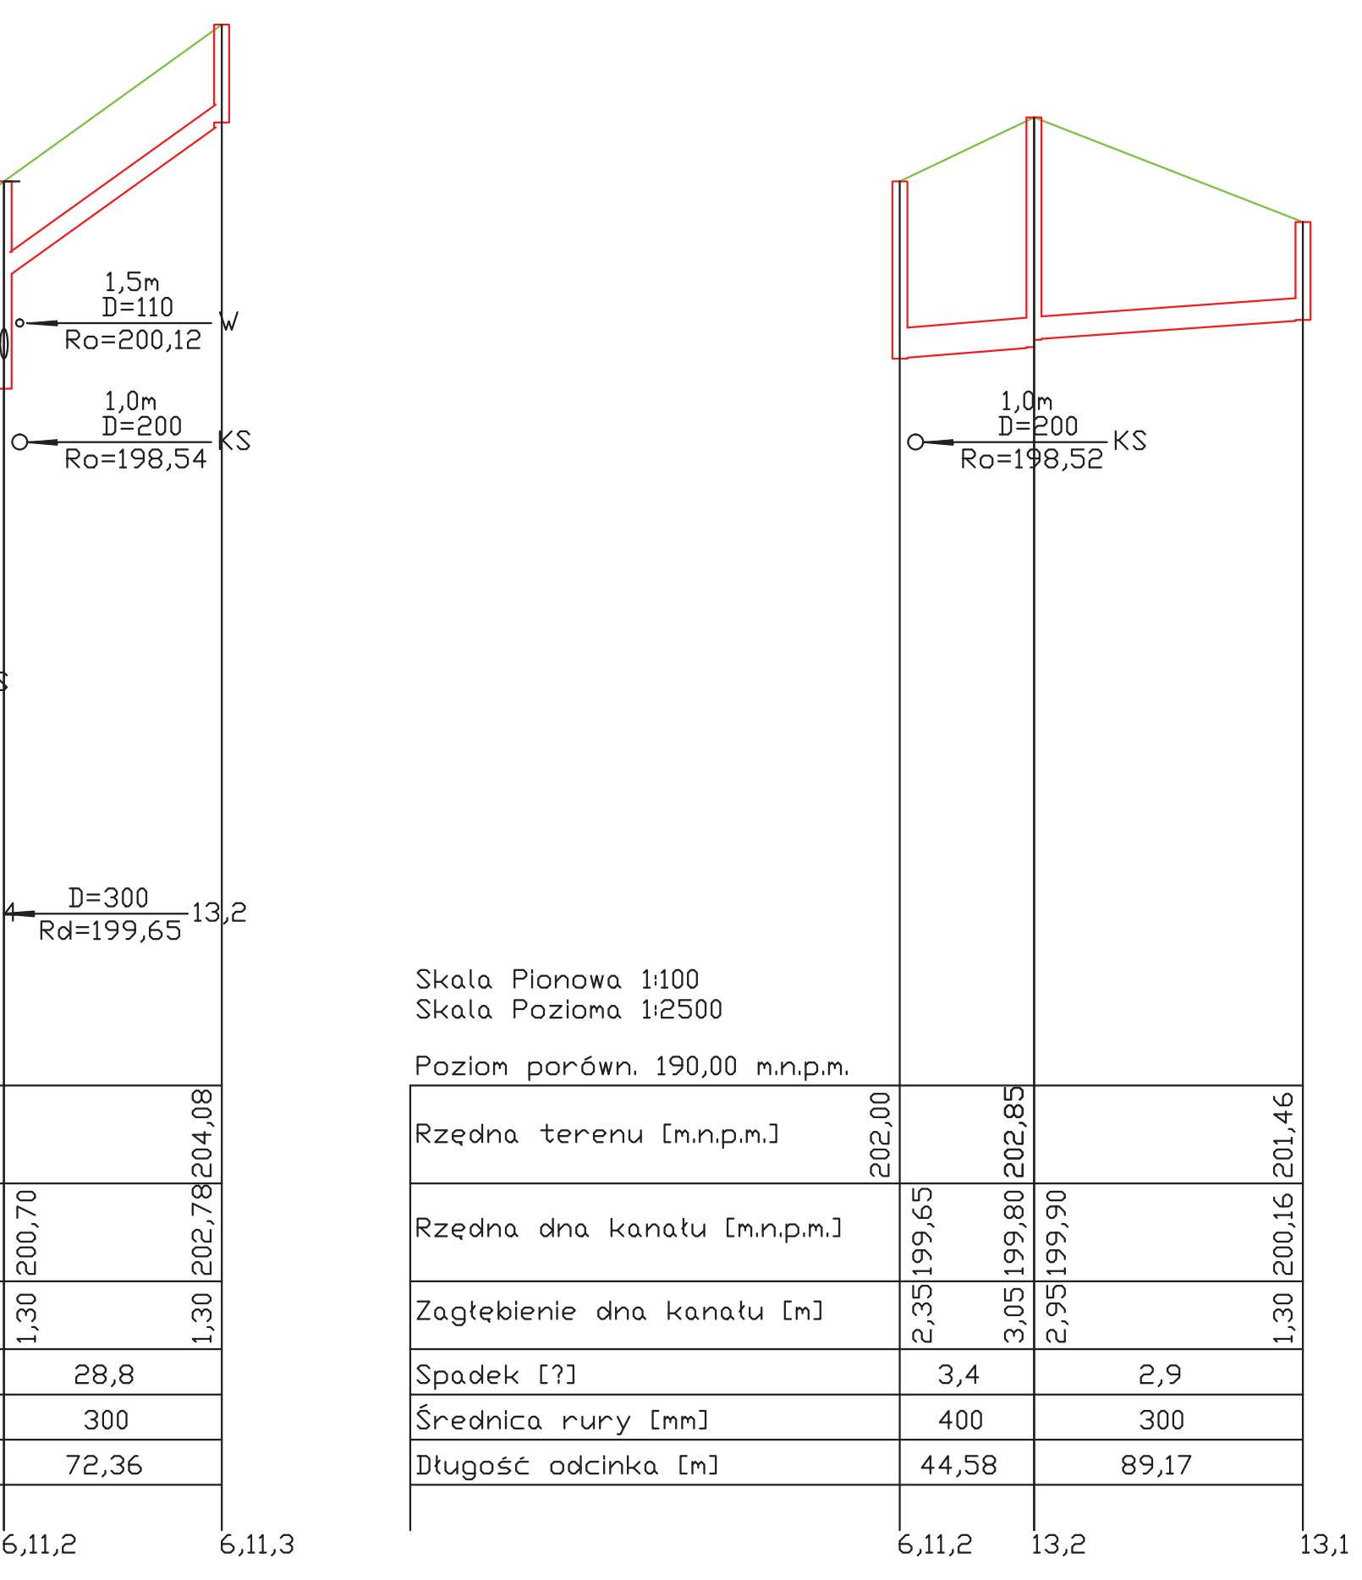
Skala Pionowa 1:100
Skala Pozioma 1:2500
Poziom porówn. 190,00 m.n.p.m.
Spadek [?] 3,4 2,9
Średnica rury [mm] 400 300
Długość odcinka [m] 44,58 89,17
6,11,2 13,2 13,1
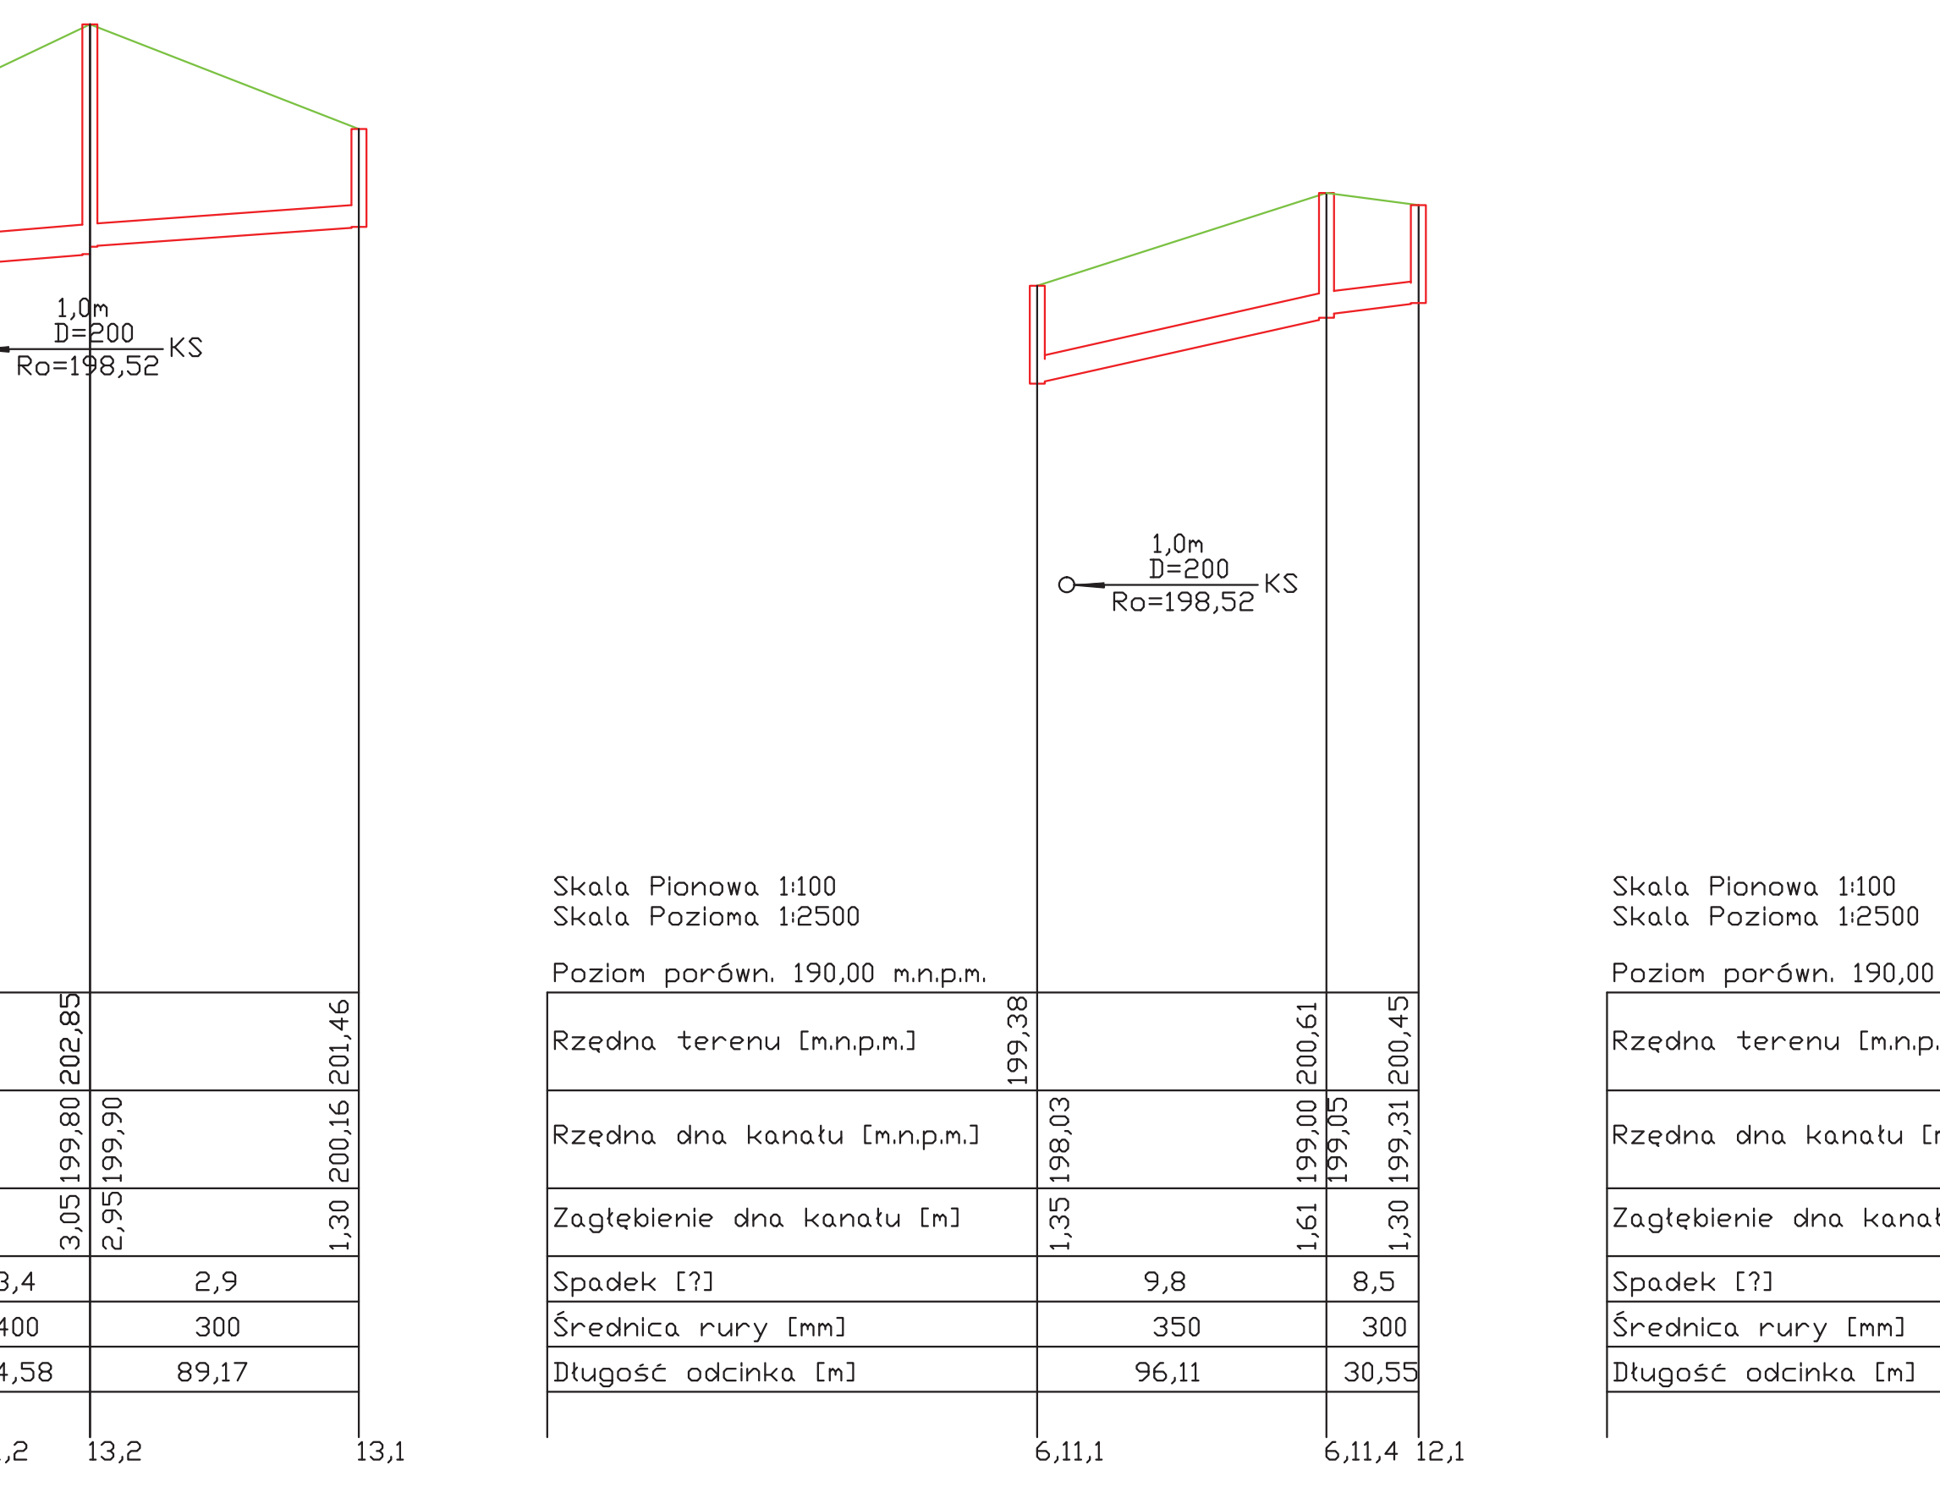
Skala Pionowa 1:100
Skala Pozioma 1:2500
Poziom porówn. 190,00 m.n.p.m.
Spadek [?] 9,8 8,5
Średnica rury [mm] 350 300
Długość odcinka [m] 96,11 30,55
6,11,1 6,11,4 12,1
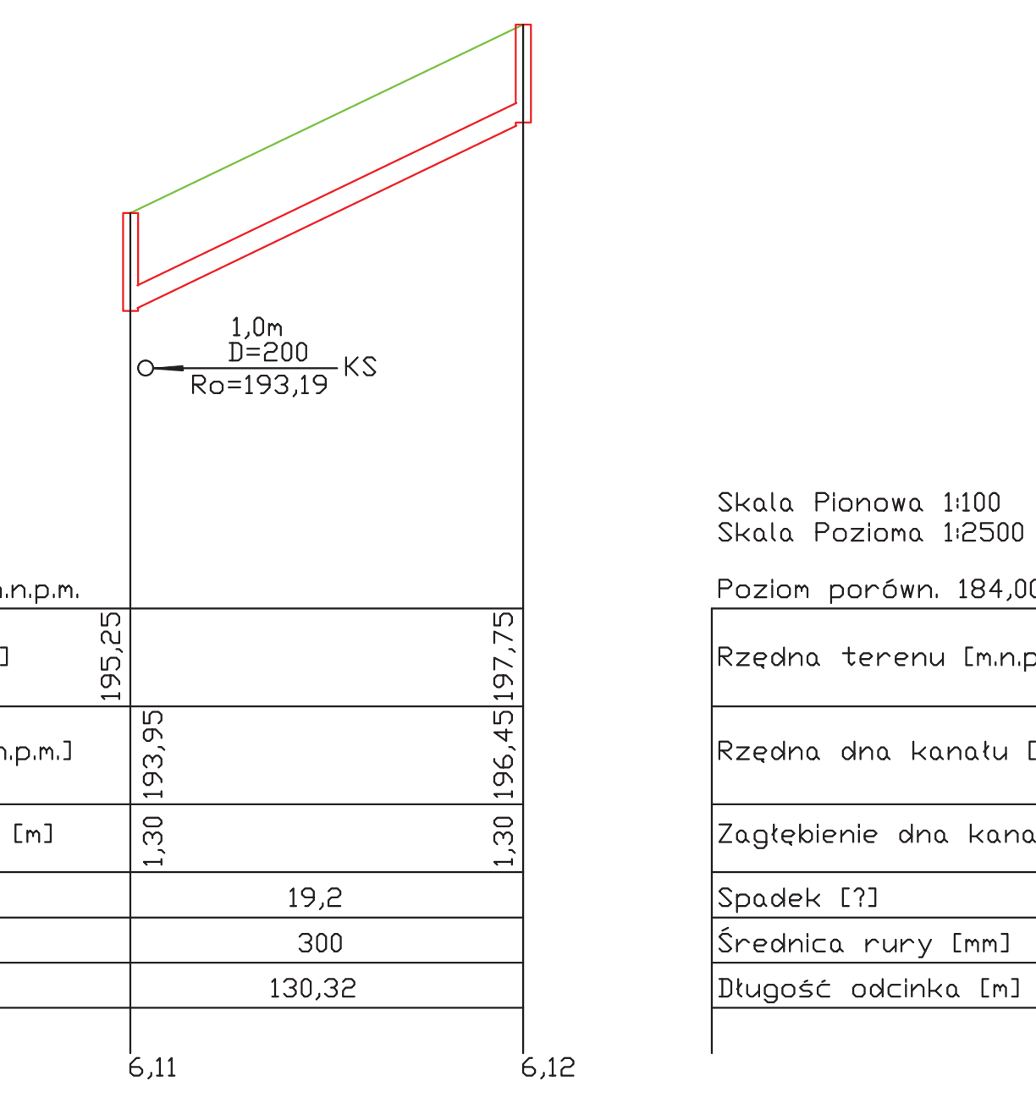
Skala Pionowa 1:100
Skala Pozioma 1:2500
Poziom porówn. 190,00 m.n.p.m.
Spadek [?] 19,2
Średnica rury [mm] 300
Długość odcinka [m] 130,32
6,11 6,12
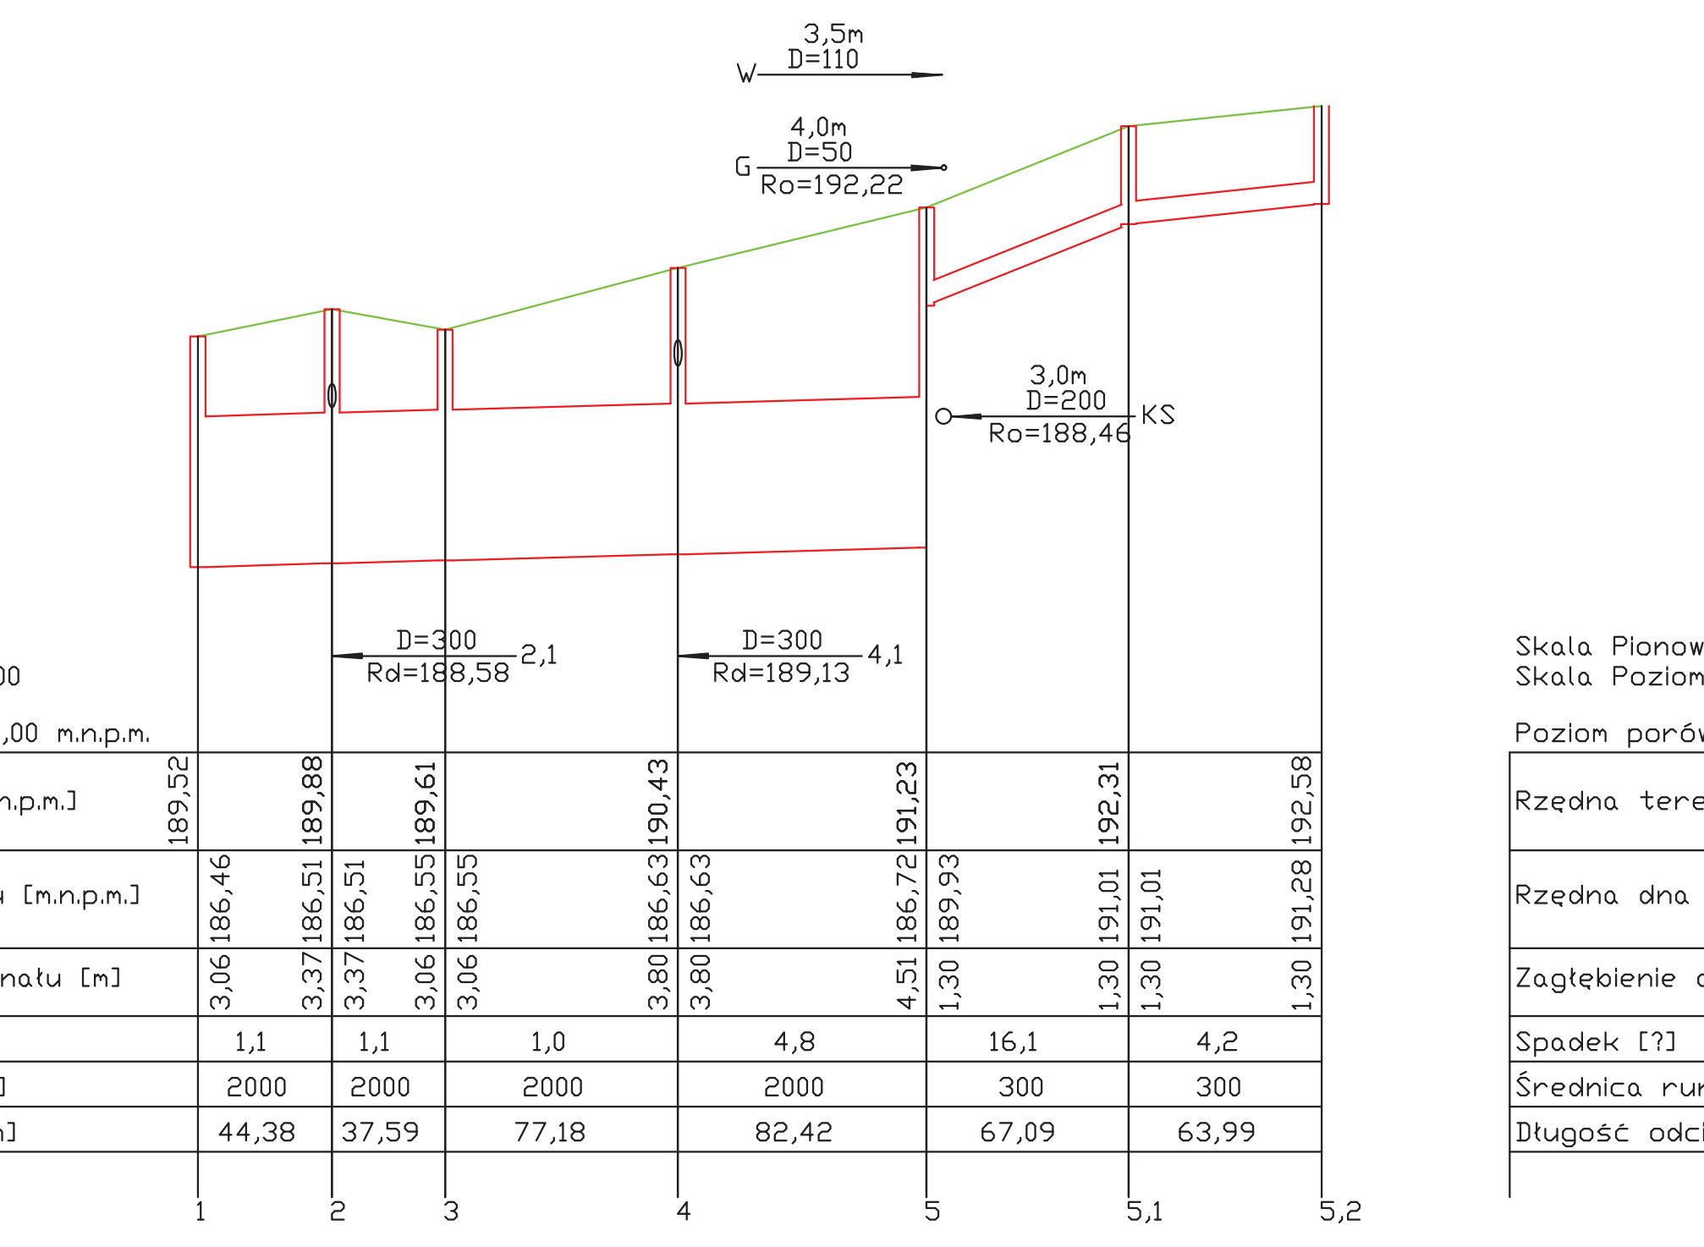
Skala Pionowa 1:100
Skala Pozioma 1:2500
Poziom porówn. 184,00 m.n.p.m.
Spadek [?] 1,1 1,1 1,0 4,8 16,1 4,2
Średnica rury [mm] 2000 2000 2000 2000 300 300
Długość odcinka [m] 44,38 37,59 77,18 82,42 67,09 63,99
1 2 3 4 5 5,1 5,2
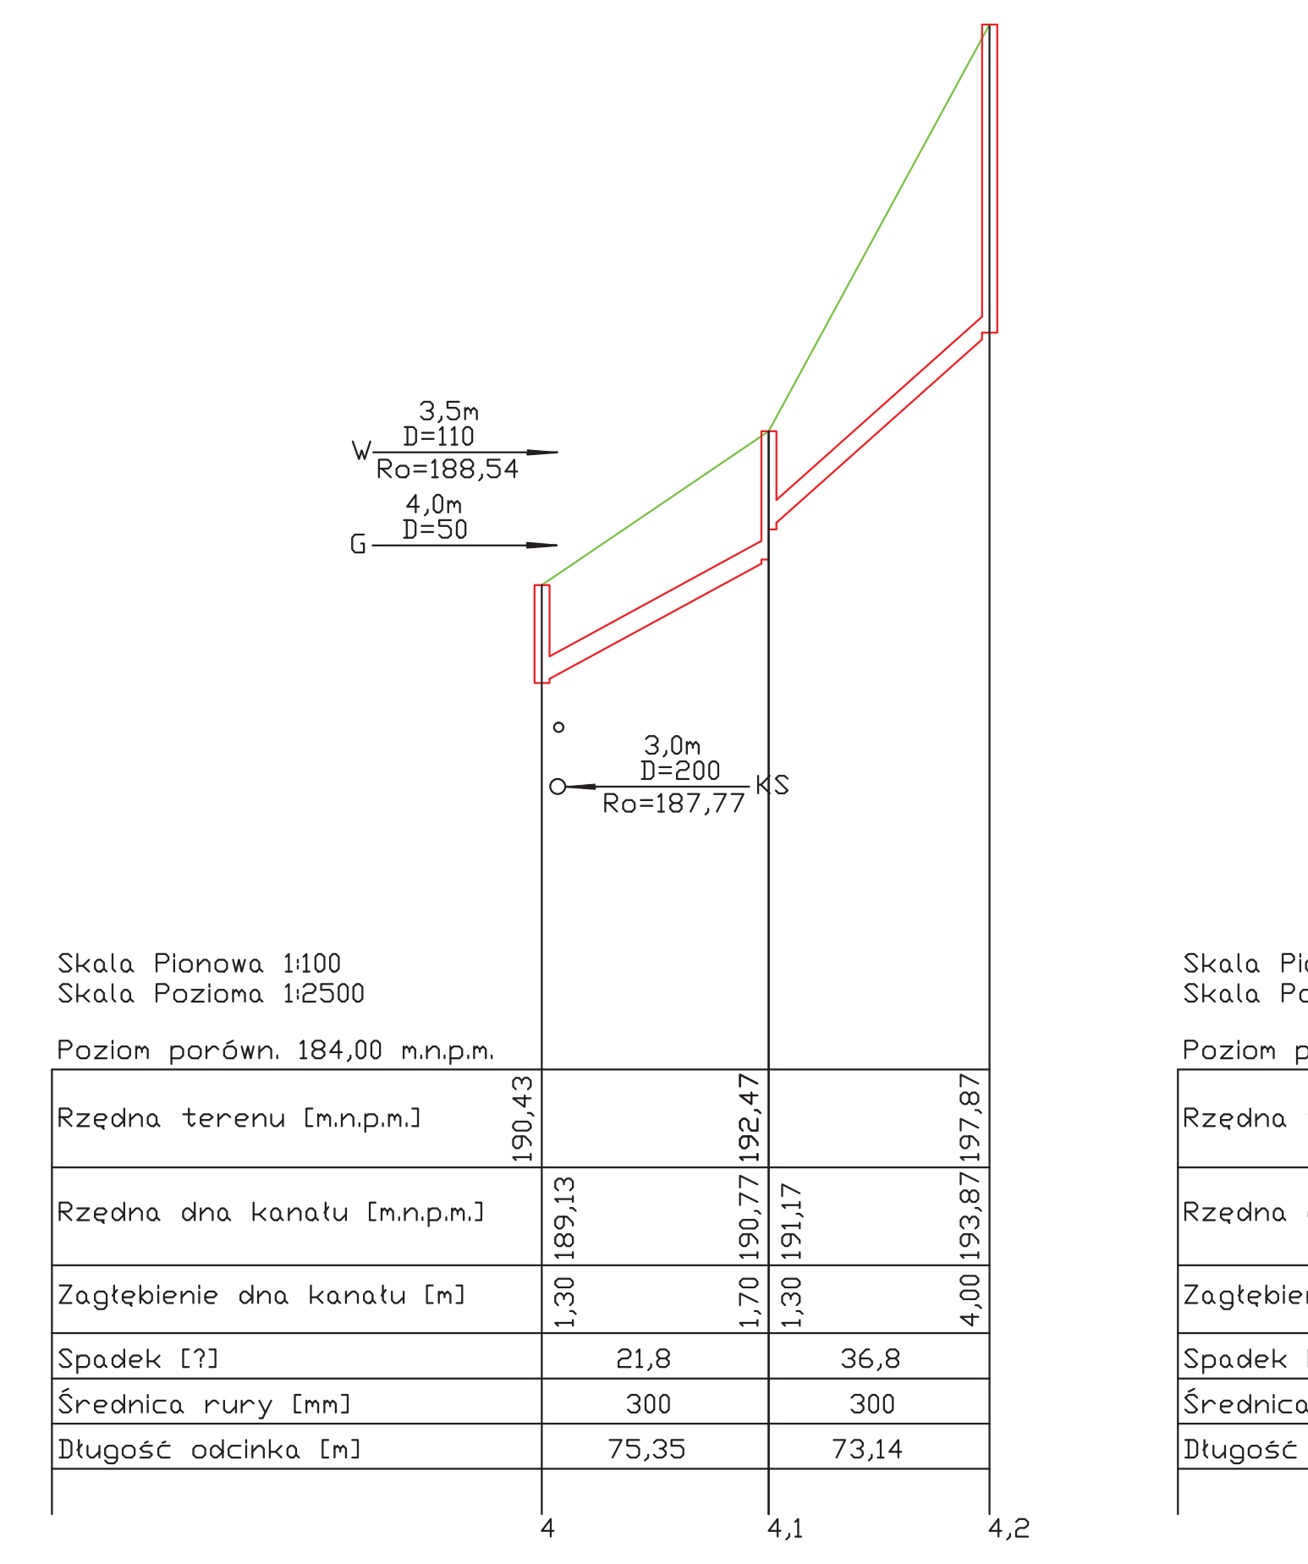
Skala Pionowa 1:100
Skala Pozioma 1:2500
Poziom porówn. 184,00 m.n.p.m.
Spadek [?] 21,8 36,8
Średnica rury [mm] 300 300
Długość odcinka [m] 75,35 73,14
4 4,1 4,2
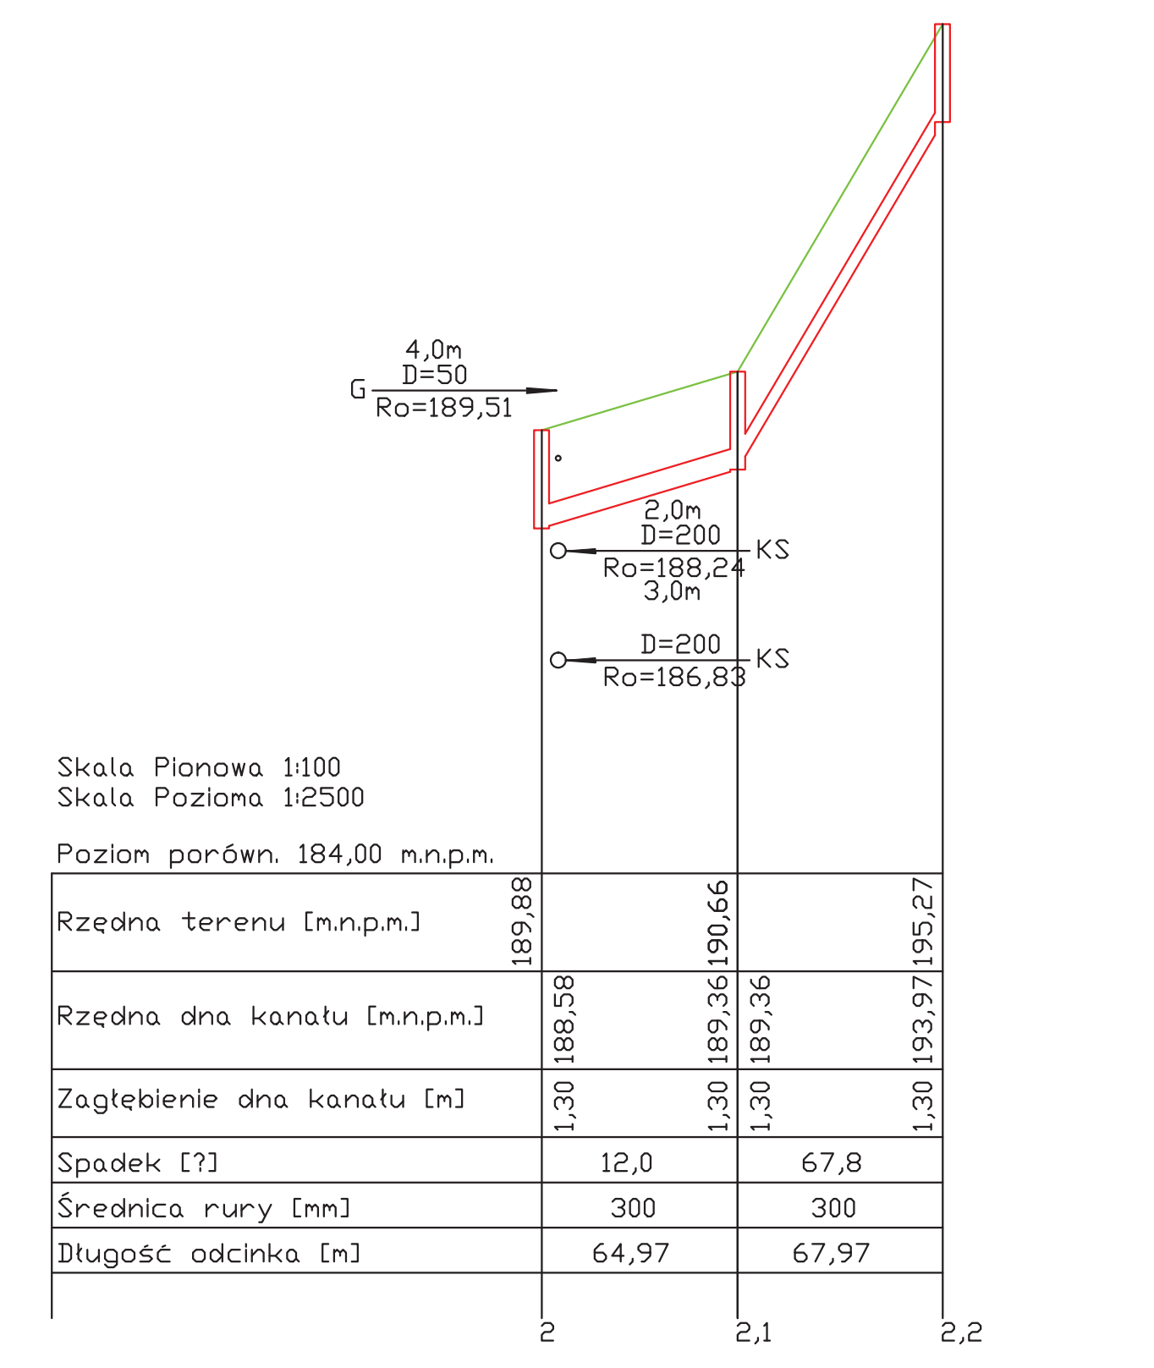
Skala Pionowa 1:100
Skala Pozioma 1:2500
Poziom porówn. 184,00 m.n.p.m.
Spadek [?] 12,0 67,8
Średnica rury [mm] 300 300
Długość odcinka [m] 64,97 67,97
2 2,1 2,2
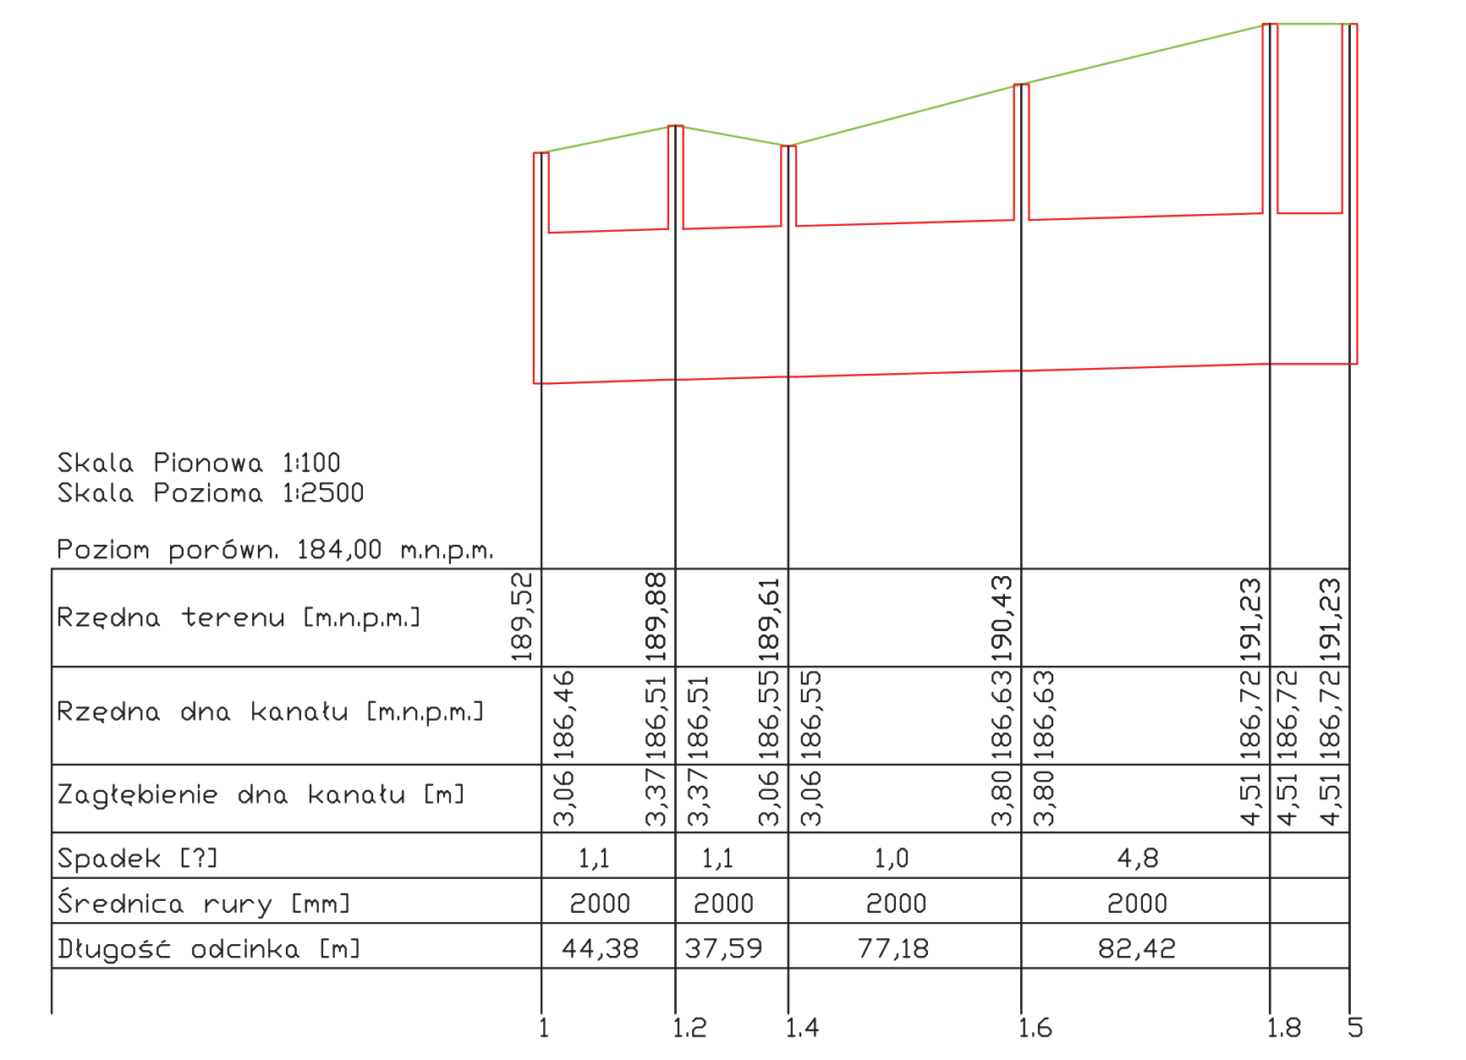
Skala Pionowa 1:100
Skala Pozioma 1:2500
Poziom porówn. 184,00 m.n.p.m.
Spadek [?] 1,1 1,1 1,0 4,8
Średnica rury [mm] 2000 2000 2000 2000
Długość odcinka [m] 44,38 37,59 77,18 82,42
1 1,2 1,4 1,6 1,8 5

Przedsięwzięcie:
Odwodnienie osiedla Rudunki w Zgierzu
Zleceniodawca:
Gmina Miasto Zgierz
Wykonawca:
Konsorcjum firm:
Józef Dziopak Contract
Innova Technologie Daniel Styś
Nazwa załącznika:
Profil kanalizacji deszczowej cz. II
Wariant III
Załącznik nr 6
Skala: 1:100/2500