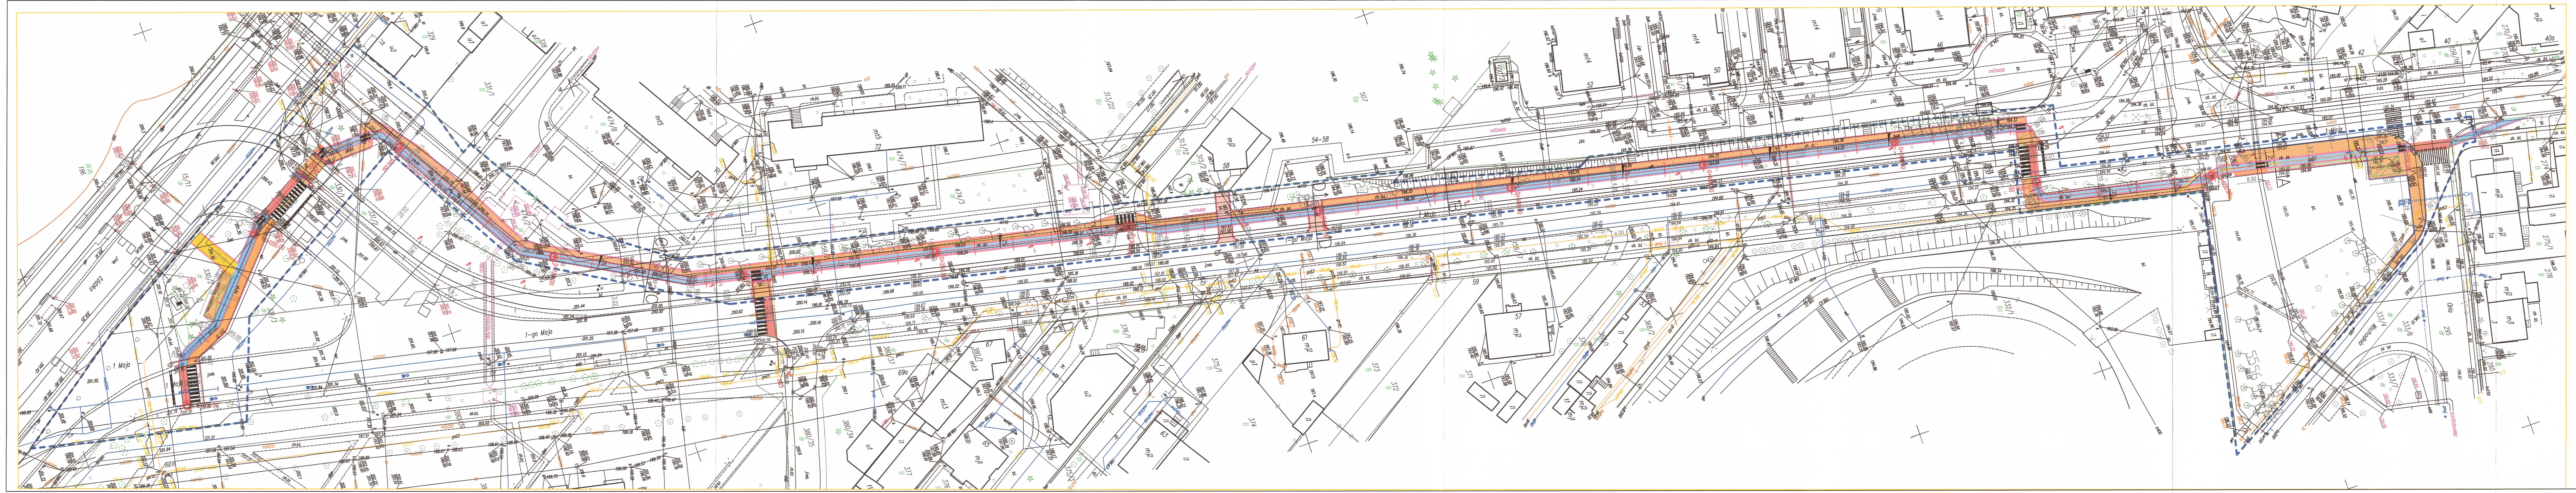

LEGENDA:

ELEMENTY ISTNIEJACE :

- 140/3 numery działki ewidencyjnej
- granice działek
- sieć trakcyjna/ likwidacja
- sieć trakcyjna/ likwidacja
- sieć telekomunikacyjna/ likwidacja
- sieć kanalizacji ogólnospławnej/ likwidacja
- sieć wodociagowa/ likwidacja
- sieć gazowa/ likwidacja
- istn. słupy trakcyjne

ELEMENTY PROJEKTOWANE :

Granice zagospodarowania:

- granica istniejacego pasa drogowego
- Powierzchnie malowanie
- 2% Pochylniki

Zieleń:

- 3 1 Drzewa istniejące

MEBLE MIEJSKIE

- ○ SŁUPKI SEPARACYJNE
- ☒ PROJEKTOWANA WIATA NA ROWERY
- ▭ STOJAKI ROWEROWE
- ○ STACJA NAPRAWCZA DLA ROWERÓW

ELEMENTY DROGOWE

- Projektowany krawężnik betonowy najazdowy 12x25x100cm
- Projektowany krawężnik betonowy 20x30x100cm
- Projektowane obrzeże betonowe 8x25x100cm
- Krawężnik betonowy 20x30x100cm obniżony do 0 cm
- Opornik betonowy 12x25x100 cm obniżony do 0 cm

ELEMENTY UKŁADU DROGOWEGO

- 🟧 Projektowane chodniki - kostka betonowa typu Holand gr 6 cm
- 🟦 Projektowana droga rowerowa - nawierzchnia z betonu asfaltowego - barwiona koloru czerwonego
- 🟨 Projektowany ciąg pieszo-rowerowy - kostka betonowa typu Holand bezfazowa gr 6 cm
- 🟪 Utwardzenie - kostka betonowa typu Behaton gr. 8 cm
- 🟥 Zjazdy - kostka betonowa typu Behaton gr. 8 cm
- 🟩 Projektowane powierzchnie zielone
- 🟩 Powierzchnia korony drzew

Fundusze Europejskie Program Regionalny | promuje łódzkie | Unia Europejska Europejski Fundusz Rozwoju Regionalnego

Generalny Wykonawca:	Biuro projektowe:
Roboty Drogowe Dariusz Kłys Siedziba: ul. Smardzewska 5, 95-002 Smardzew KŁYS ROBOTY DROGOWE	MODUS Biuro Projektowo-Wykonawcze Sp. z o.o. ul. Piotrkowska 249/251/C21, 90-456 Łódź

Inwestor:	Gmina Miasto Zgierz, plac Jana Pawła II 16, 95-100 Zgierz		
Nazwa zadania:	**Projekt i budowa ścieżki rowerowej oraz systemów "Bike & Ride" na terenie Gminy Miasto Zgierz**		
Adres obiektu:	Województwo: łódzkie	Powiat: zgierski	Gmina: Zgierz
Rysunek:	Plan zagospodarowania terenu		

ZESPÓŁ PROJEKTOWY

Funkcja	Imię i nazwisko / Nr uprawnień	Specjalność	Podpis
Projektował:	mgr inż. Kamil Jóźwiak upr. nr: LOD/2547/PWOD/15	drogowa	
Sprawdzający:	mgr inż. Aleksandra Mróz upr. nr: LOD/2584/PWbD/15	drogowa	

Branża: drogowa	Stadium: PB	Data: 7.2019	Skala: 1:500	Nr rysunku: 2