


# LEGENDA:

- Proj. pętla indukcyjna
- Proj. kanalizacja kablowa jedno-otworowa
- Proj. akomodacja LiYCY-p
- Proj. szafa ze sterownikiem
- Proj. studnia kablowa z detektorem
- Proj. studnia kablowa

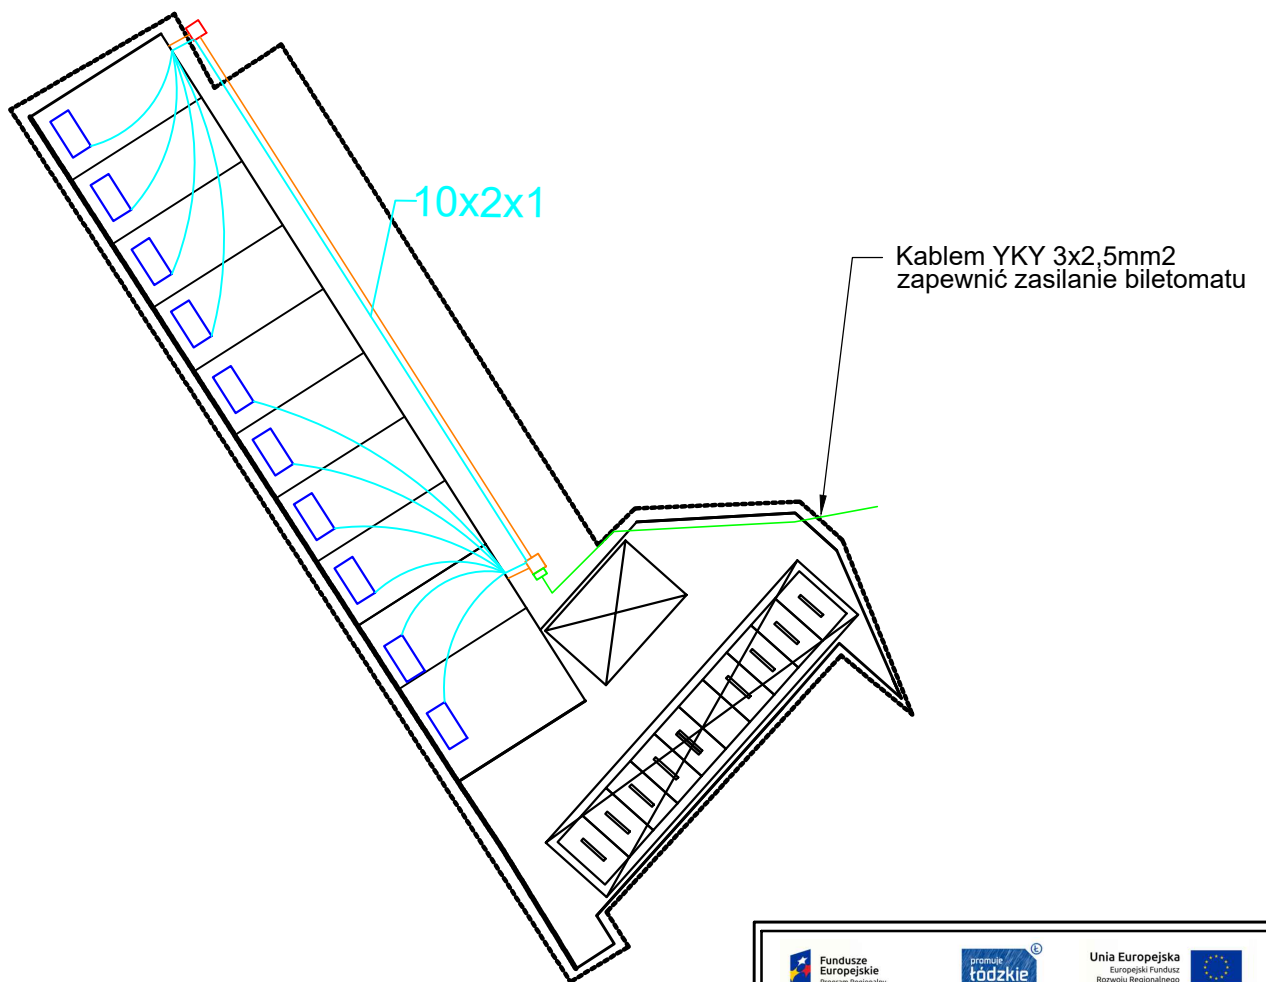

Generalny Wykonawca: Roboty Drogowe Dariusz Kłys Siedziba: ul. Smardzewska 5, 95-002 Smardzew			Biuro projektowe: MODUS Biuro Projektowo-Wykonawcze Sp. z o.o. ul. Piotrkowska 249/251/C21, 90-456 Łódź
Inwestor: Gmina Miasto Zgierz, plac Jana Pawła II 16, 95-100 Zgierz	Nazwa zadania: Projekt i budowa parkingów w systemie "Bike&Ride" oraz "Park&Ride" na terenie Gminy Miasto Zgierz		
Adres obiektu: Województwo: łódzkie Powiat: zgierski Gmina: Zgierz	Rysunek: Akomodacja - Parking przy ul. Lipowej		
ZESPÓŁ PROJEKTOWY			
Funkcja Projektował: mgr inż. Michał Olszewski upr. nr MAZ/0420/POOE/05	Imię i nazwisko / Nr uprawnień mgr inż. Anatol Mekwiński upr. nr 200/89/WŁ	Specjalność elektryczna	Podpis
Sprawdził: Kamil Szydlarek	Imię i nazwisko / Nr uprawnień Kamil Szydlarek	Specjalność elektryczna	Podpis
Opracował: Kamil Szydlarek	Imię i nazwisko / Nr uprawnień Kamil Szydlarek	Specjalność elektryczna	Podpis
Branża: elektryczna	Stadium: PBW	Data: 09.2019	Skala: 1:250
Nr rysunku:			2.2