ZAKRES POMIARU

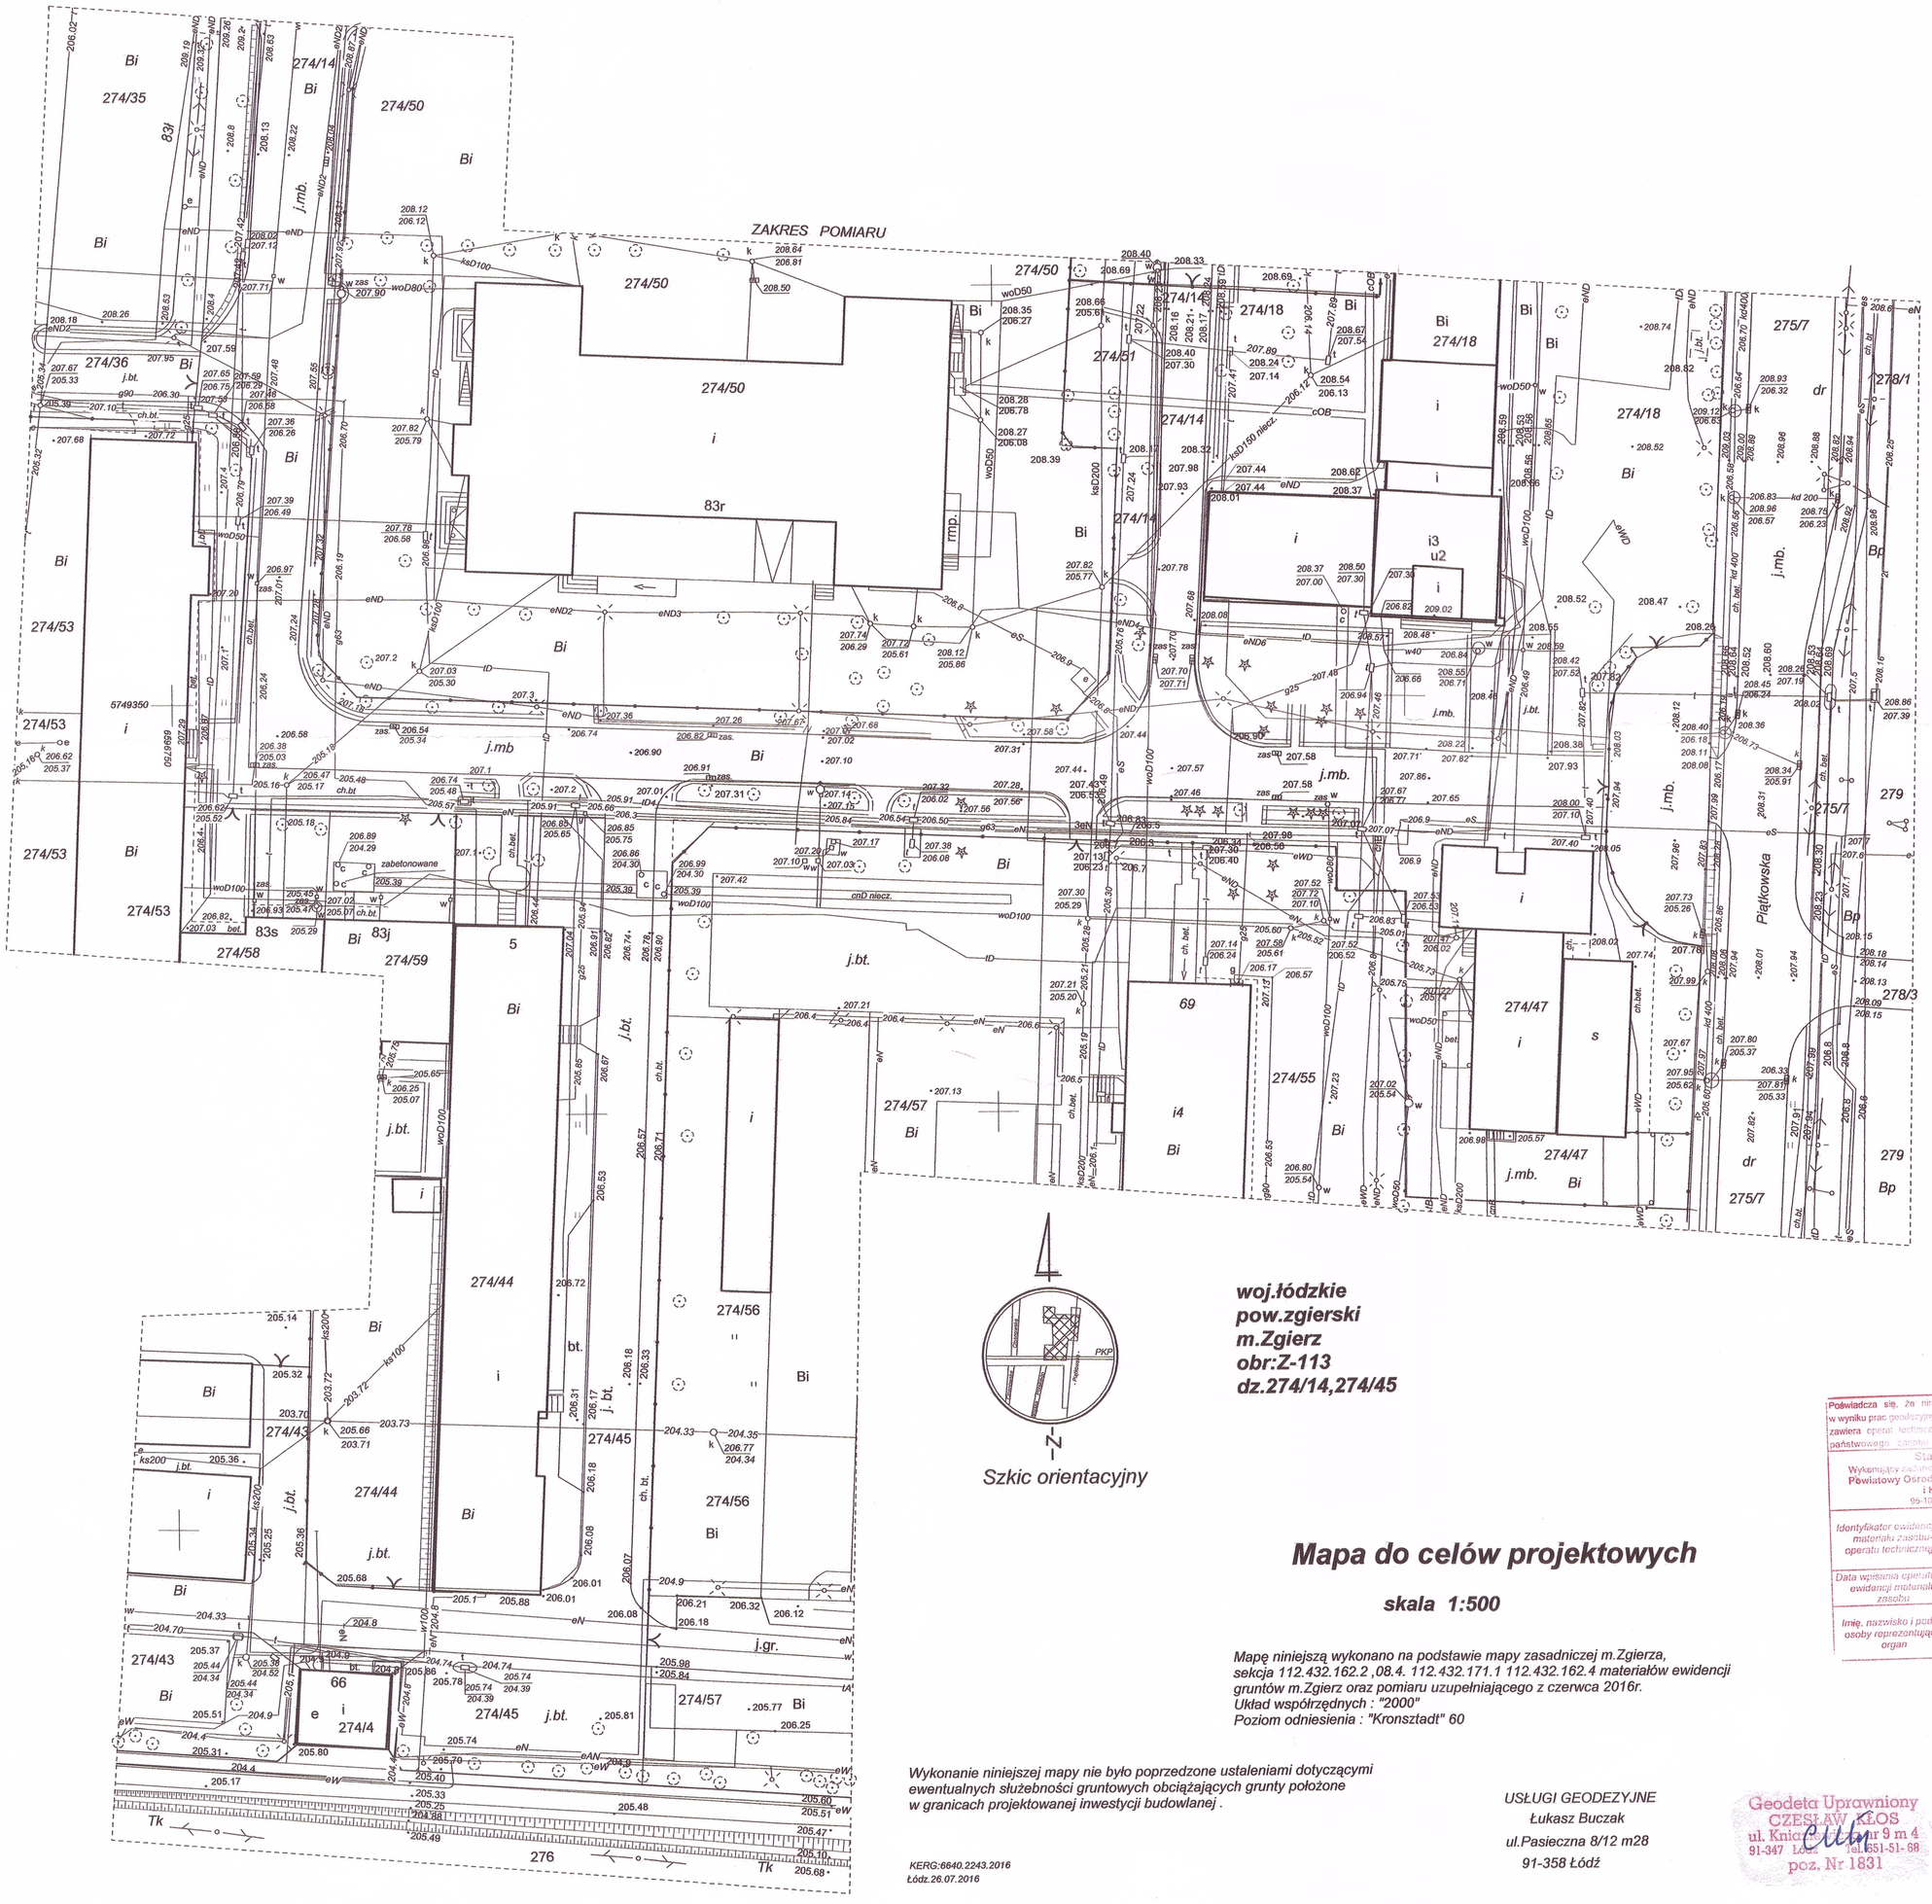

Szkic orientacyjny

woj.łódzkie
pow.zgierski
m.Zgierz
obr:Z-113
dz.274/14,274/45

Mapa do celów projektowych

skala 1:500

Mapę niniejszą wykonano na podstawie mapy zasadniczej m.Zgierza, sekcja 112.432.162.2 , 08.4. 112.432.171.1 112.432.162.4 materiałów ewidencji gruntów m.Zgierz oraz pomiaru uzupełniającego z czerwca 2016r.
Układ współrzędnych : "2000"
Poziom odniesienia : "Kronsztadt" 60

Wykonanie niniejszej mapy nie było poprzedzone ustaleniami dotyczącymi ewentualnych służebności gruntowych obciążających grunty położone w granicach projektowanej inwestycji budowlanej .

KERG:6640.2243.2016
Łódz.26.07.2016

USŁUGI GEODEZYJNE
Łukasz Buczak
ul.Pasieczna 8/12 m28
91-358 Łódź

Poświadcza się, że niniejszy dokument został opracowany w wyniku prac geodezyjnych i kartograficznych, których rezultaty zawiera operat techniczny wpisany do ewidencji materiałów państwowego zasobu geodezyjnego i kartograficznego.

Starosta Zgierski
Wykonujący zadania z zakresu administracji rządowej
Powiatowy Ośrodek Dokumentacji Geodezyjnej i Kartograficznej
95-100 Zgierz, ul. Długa 49

Identyfikator ewidencyjny materiału zasobu - operatu technicznego	P.1020.2016 3575
Data wpisania operatu do ewidencji materiału zasobu	
Imię, nazwisko i podpis osoby reprezentującej organ	Z up. STAROSTY Ewa Stanuda Geodeta

Geodeta Uprawniony
CZESŁAW KŁOS
ul. Kniaziewicza nr 9 m 4
91-347 Łódź tel. 651-51-68
poz. Nr 1831

ZAŁĄCZNIK 3