




PRZEKRÓJ POPRZECZNY A-A SKALA 1:50

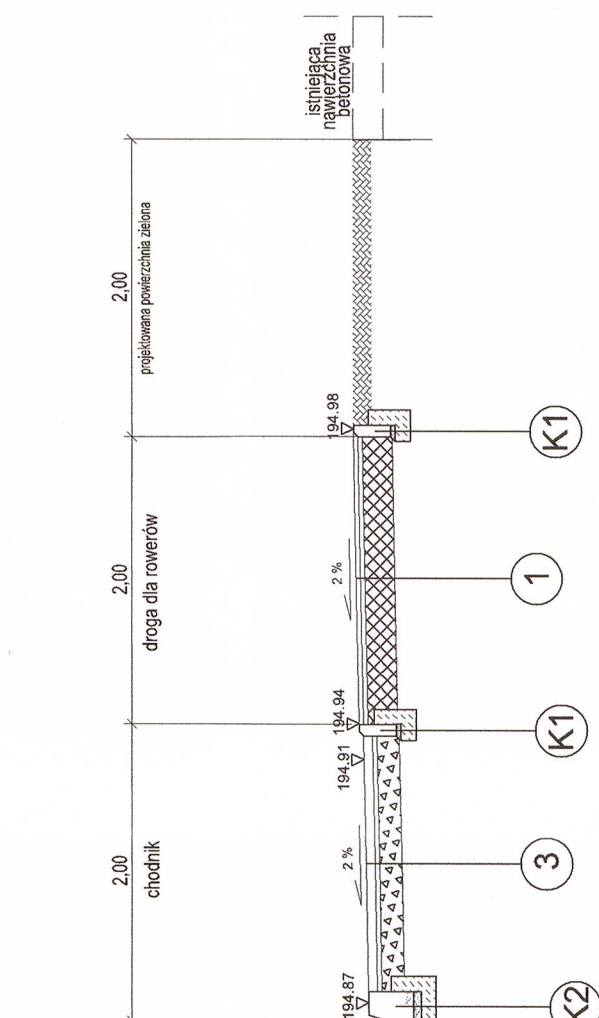


PRZEKRÓJ POPRZECZNY B-B SKALA 1:50

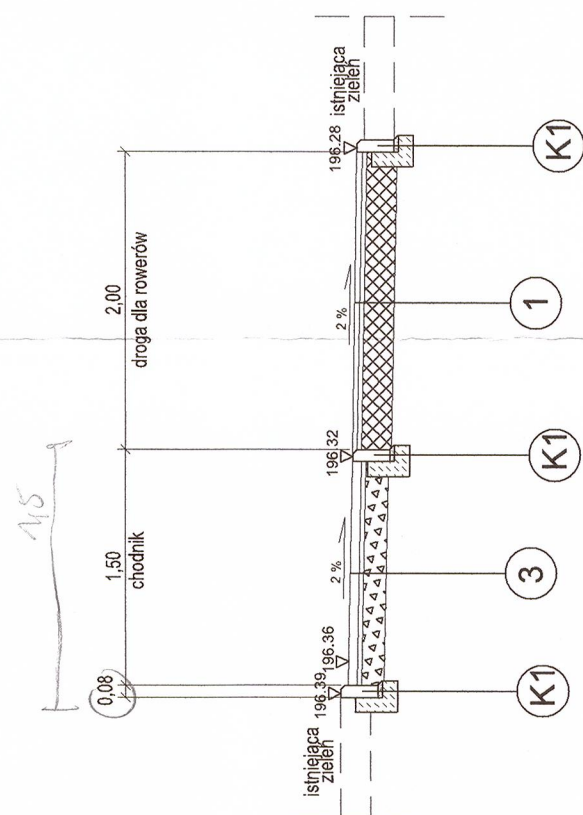


PRZEKRÓJ POPRZECZNY C-C SKALA 1:50

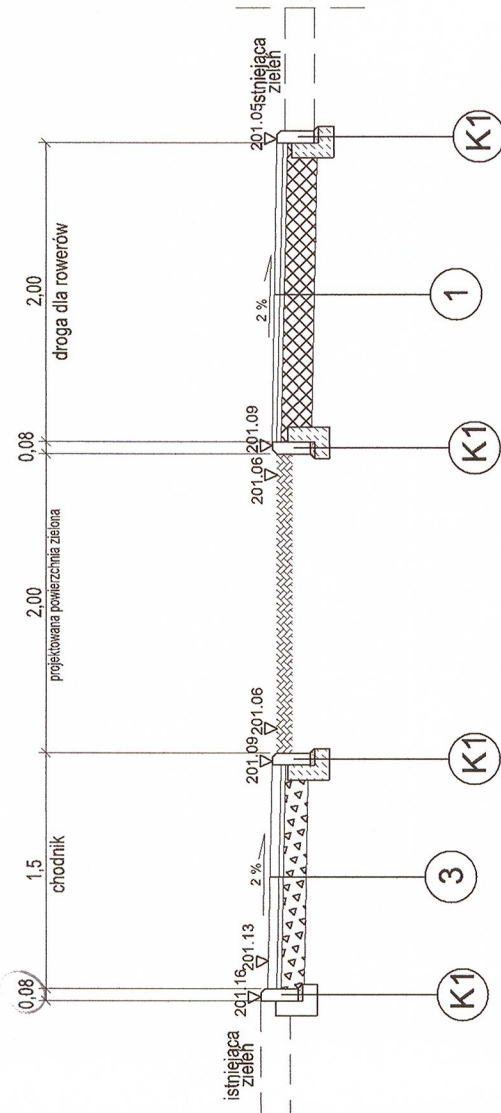

PRZEKRÓJ PODŁUŻNY ZJAZDU D-D SKALA 1:50

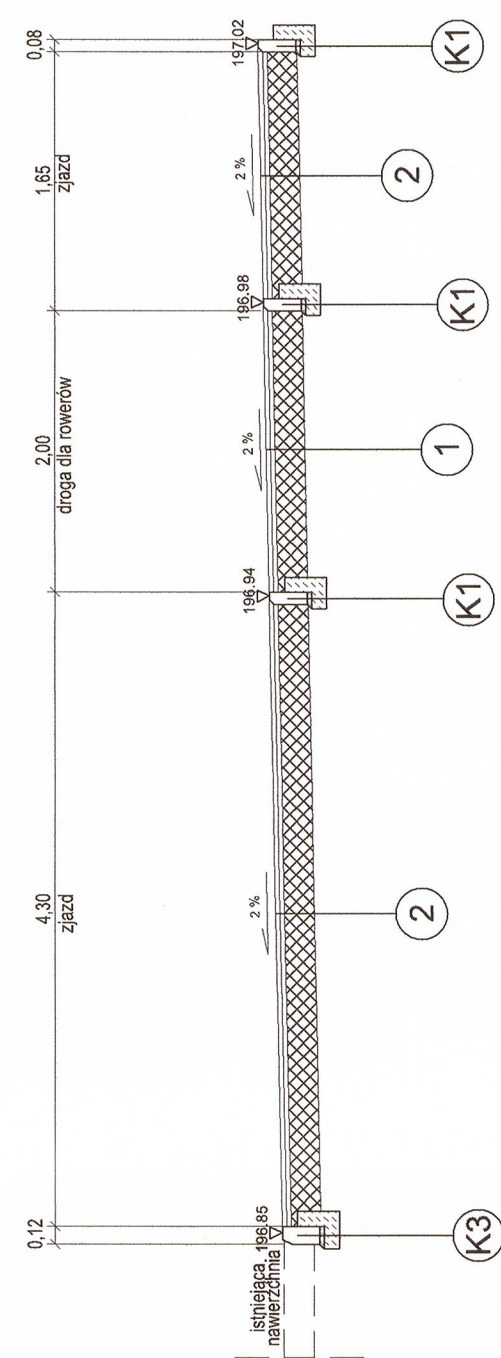

PRZEKRÓJ POPRZECZNY ZJAZDU SKALA 1:50

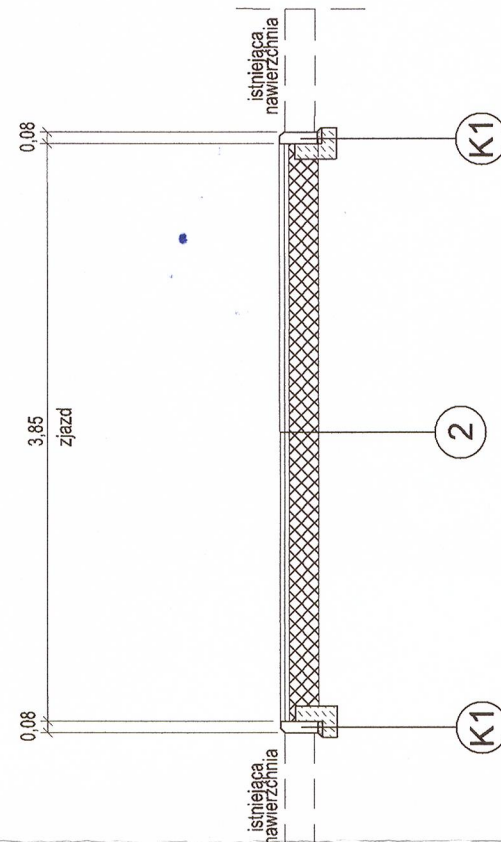

KONSTRUKCJA NAWIERZCHNI DROGI DLA ROWERÓW

1	warstwa ścielająca z betonu asfaltowego - barwnika koloru czerwonego	3cm
	warstwa wiążąca z betonu asfaltowego	3cm
	podbudowa zasadnicza z kruszywa łamanego stabilizowanego mechanicznie 0/315 mm	25cm
	- istniejące zagęszczone podłoże gruntowe	-
	Razem	31cm

KONSTRUKCJA NAWIERZCHNI ZJAZDÓW

2	8cm	warszawa szczerlina z kostki betonowej Behaton
		podstawa cementowo-piaskowa
	3cm	
	20cm	podbudowa z kruszywa łamanego stabilizowanego mechanicznie o kruszywie 0/1,5 mm
	-	istniejące zagęszczenie podłoża gruntowe
	31cm	razem

KONSTRUKCJA NAWIERZCHNI CHODNIKA

3	warstwa szczerła z kostki betonowej Holand 6cm	6cm
	podsyłka cementowo-piaskowa	3cm
	podbudowa asfaltowa z kruszywa łamanego stabilizowanego mechanicznie 0/31,5 mm	15cm
	- istniejące zagęszczenie podłożu gruntowe	-
	Razem	24cm

KONSTRUKCJA OBRZEŻA
BETONOWEGO 8/25 cm




25cm	obrzeże betonowe 8/25 cm
5cm	podsyłka cementowo - piaskowa 1:4
10cm	ława z betonu C12/15 z oporem
40cm	Razem

KONSTRUKCJA KRAWĘŻNIKA
BETONOWEGO 20/30 cm

30cm	krawężnik betonowego 20/30 cm
5cm	podsyпка cementowo - piaskowa 1:4
10cm	ława z betonu C12/15 z oporem
45cm	Razem

KONSTRUKCJA KRAWĘŻNIKA
BETONOWEGO NAJAZDOWEGO 12/25cm

25cm	kręweźnik betonowy 12/25 cm
5cm	podsyłka cementowo - piaskowa 1:4
10cm	ława z betonu C12/15 z oporem
40cm	Razem

