

woj. łódzkie
pow. zgierski
m. Zgierz
ul. Narutowicza od ul. Długiej do ul. Dąbrowskiego
ul. Rembowskiego od ul. Narutowicza do ul. 1-go Maja
obr.Ob Z-128 i Z - 129

MAPA SYTUACYJNO-WYSKŁADKOWA
do celów projektowych
Skala 1 : 500

Opracowano na podstawie mapy zasadniczej m. Zgierz sekcje
nr 1124322232, 1124322234, danych z ewidencji gruntów obrębów
Z-128 gwarantów w losnego wykonanego w lutym 2007 roku.


Usługi Geodezyjne – Zbigniew Zawieja
Pracownia 95 – 100 Zgierz pl. Jana Pawła II
nr 3 tel. (0-42) 716-13-26.

Geodeta uprawniający
Zawieja Zbigniew
Nr 100007 z 12.1983

Zgierz, dn. 14.02.2007 r. L.k.s.r.o.b. 923

UWAGA

Na mapie uwidocznił przebieg przewodów podziemnych
pomierzonych w trybie Zarządzenia Nr 8/79 Prezydenta m. Łodzi,
z dnia 03.05.79 r. oraz na podstawie udostępnionych przez gestorów
sieci dokumentacji archiwalnych za brak przewodów na mapie, nie
zgłoszonych do inwentaryzacji (lub nieudostępnionych przez gestorów,
wykonawca nie ponosi odpowiedzialności).

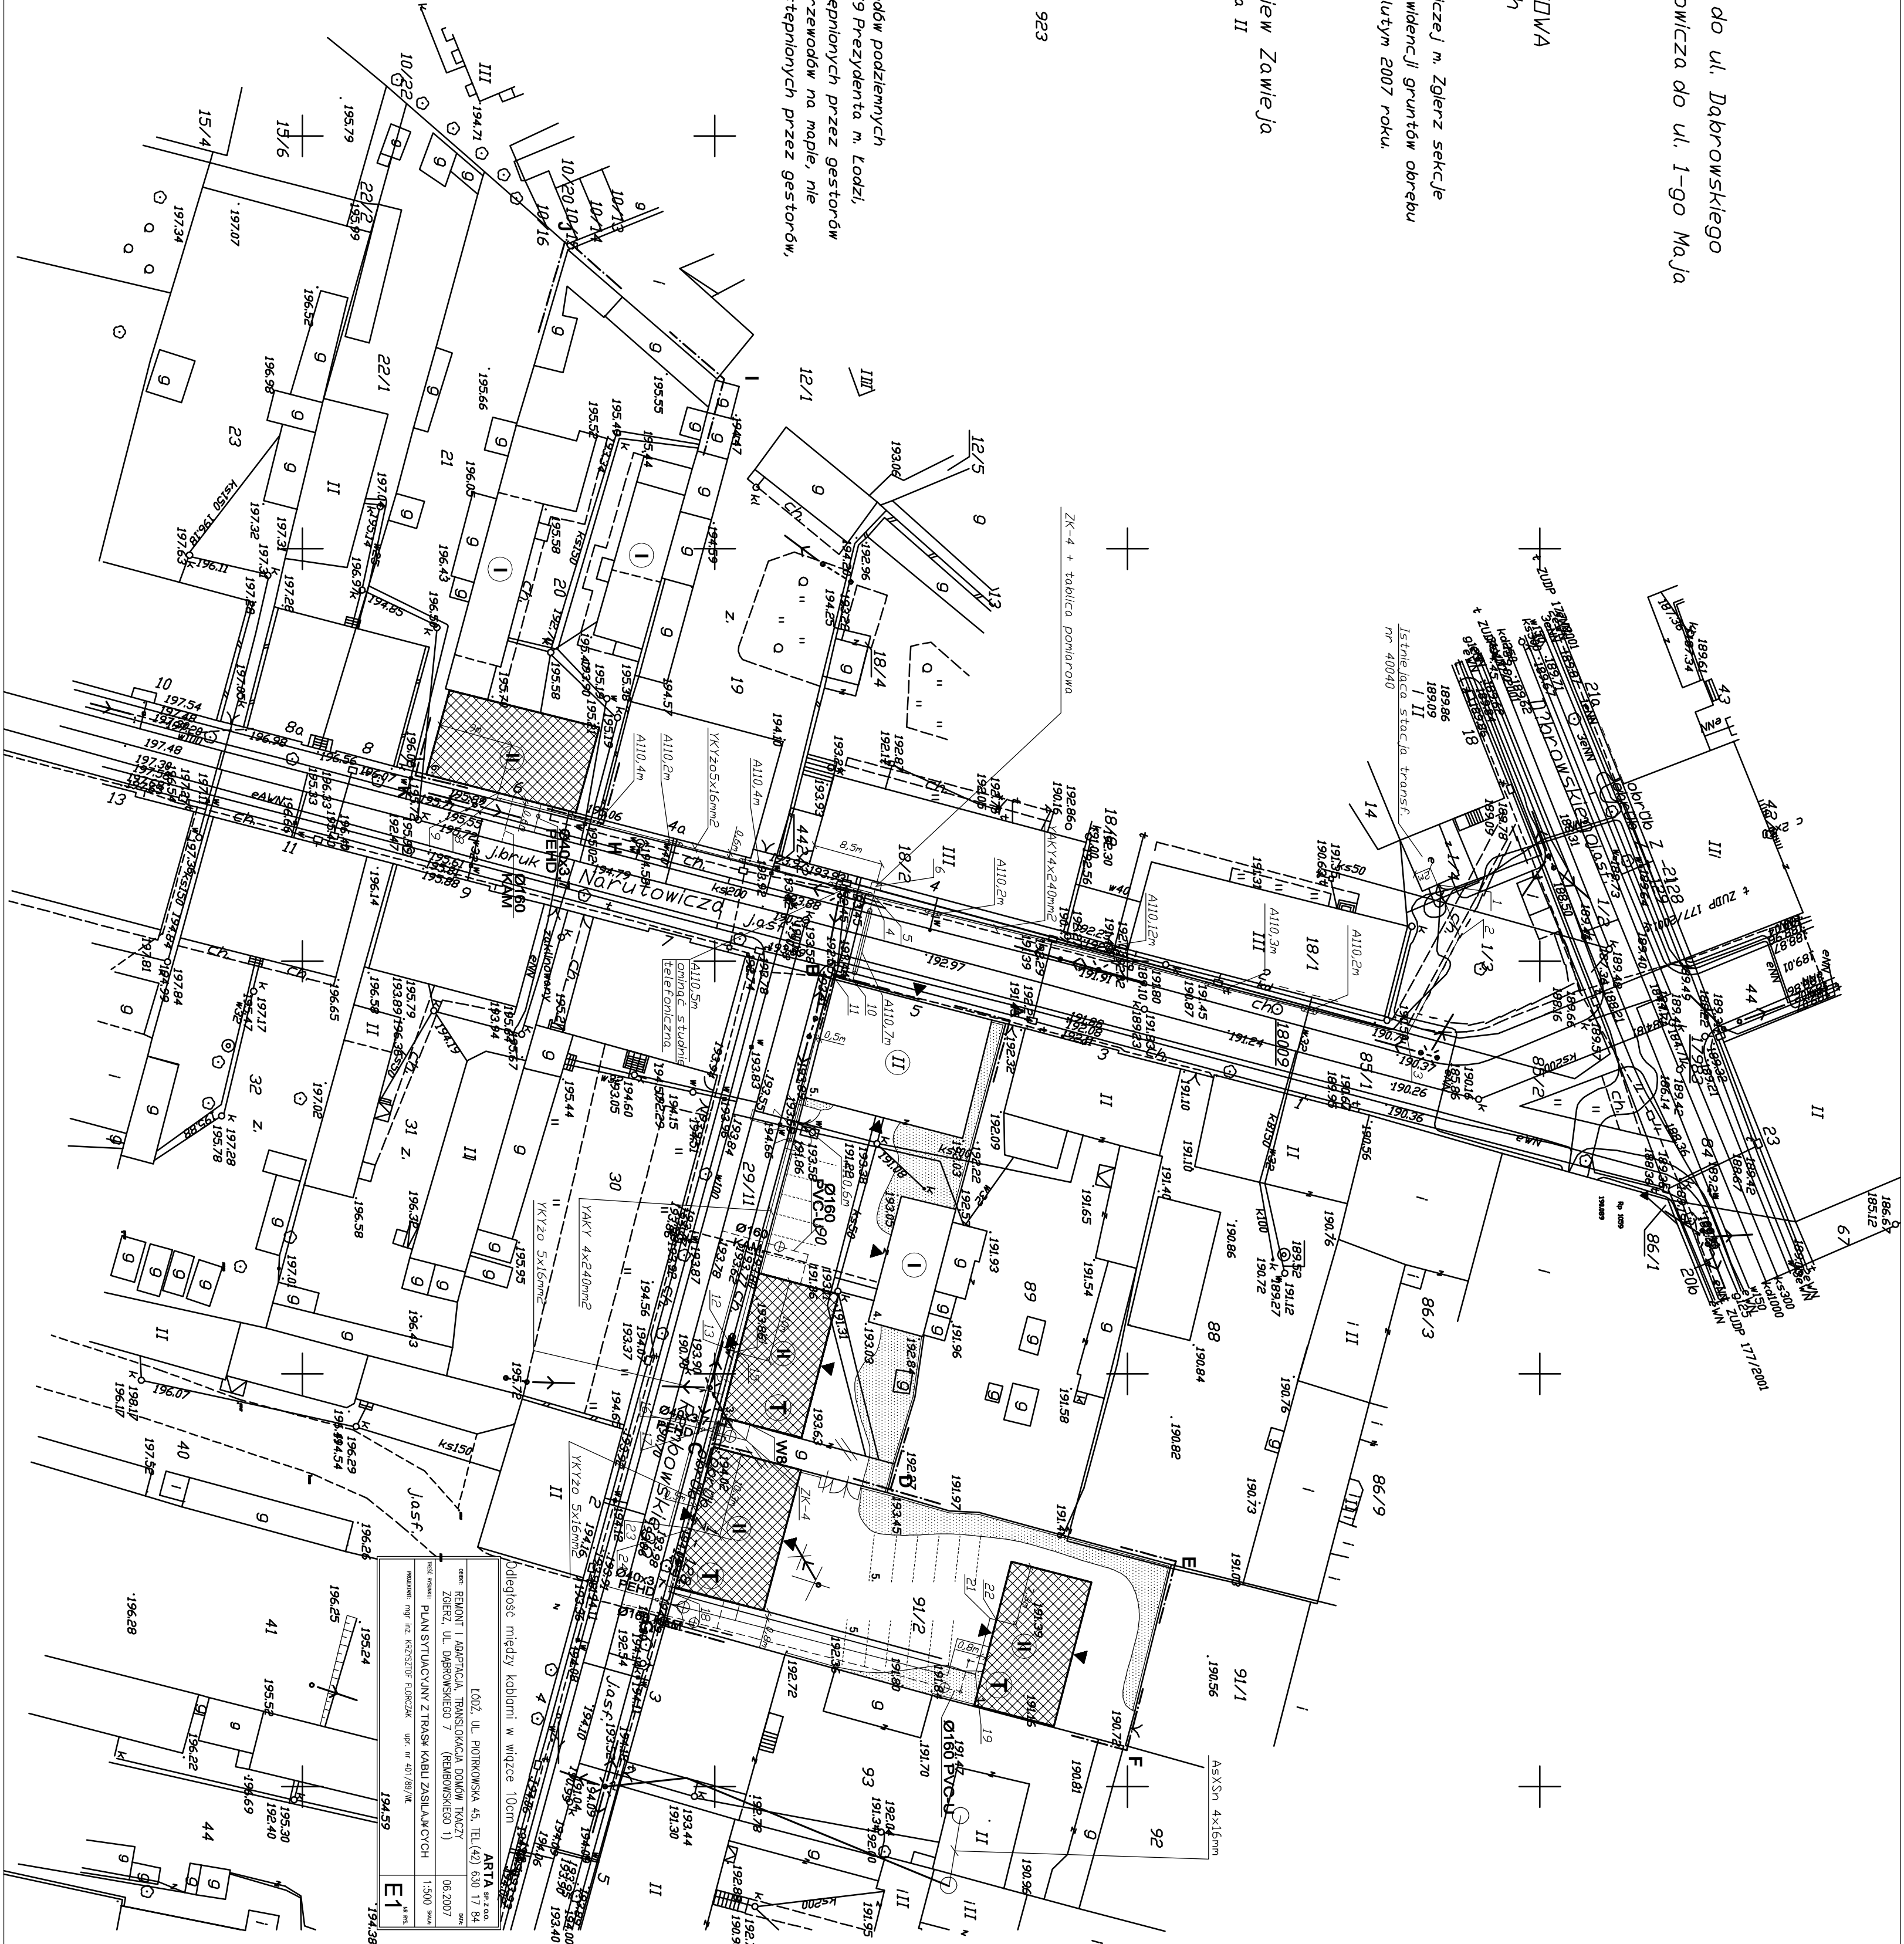

PROJEKT ZAGOSPODAROWANIA DZIAŁEK 1:500

ADAPTACJA BUDYNKÓW NA CELE PARKU KULTUROWEGO
"MIASTO TKACZY" W ZGIERZU,
UL. NARUTOWICZA 5 (DZ. NR 90); UL. NARUTOWICZA 6 (DZ. NR 20);
UL.REMBOWSKIEGO 1 (DZ. NR 91/2)

LEGENDA

A,B,C,D,...	- GRANICA DZ. NR 90
G,D,E,F,G	- GRANICA DZ. NR 91/2
H,I,J,K,...	- GRANICA DZ. NR 20
	- ISTN. BUD DO ZACHOWANIA
	- ISTN. BUD DO ADAPTACJI
	- PROJ. ADAPT. ISTN. BUD. TRANSŁOK.
	- PROJ. BUD DO WYBURZENIA
	- WEJŚCIE DO BUD.
	- ISTN. WJAZD NA TEREN DZIAŁKI
	- PROJ. WJAZD NA TEREN DZIAŁKI
	- PROJ. BRAMA WJAZDOWA SZER. 3,60m
	- PROJ. FURTKA SZER. 1,10m
	- PROJ. OGRODZ. DREW. NA PODMURÓWCE
	- PROJ. GMIETNIK
	- PROJ. MIEJSCA POSTOJOWE
	- ZIELEŃ