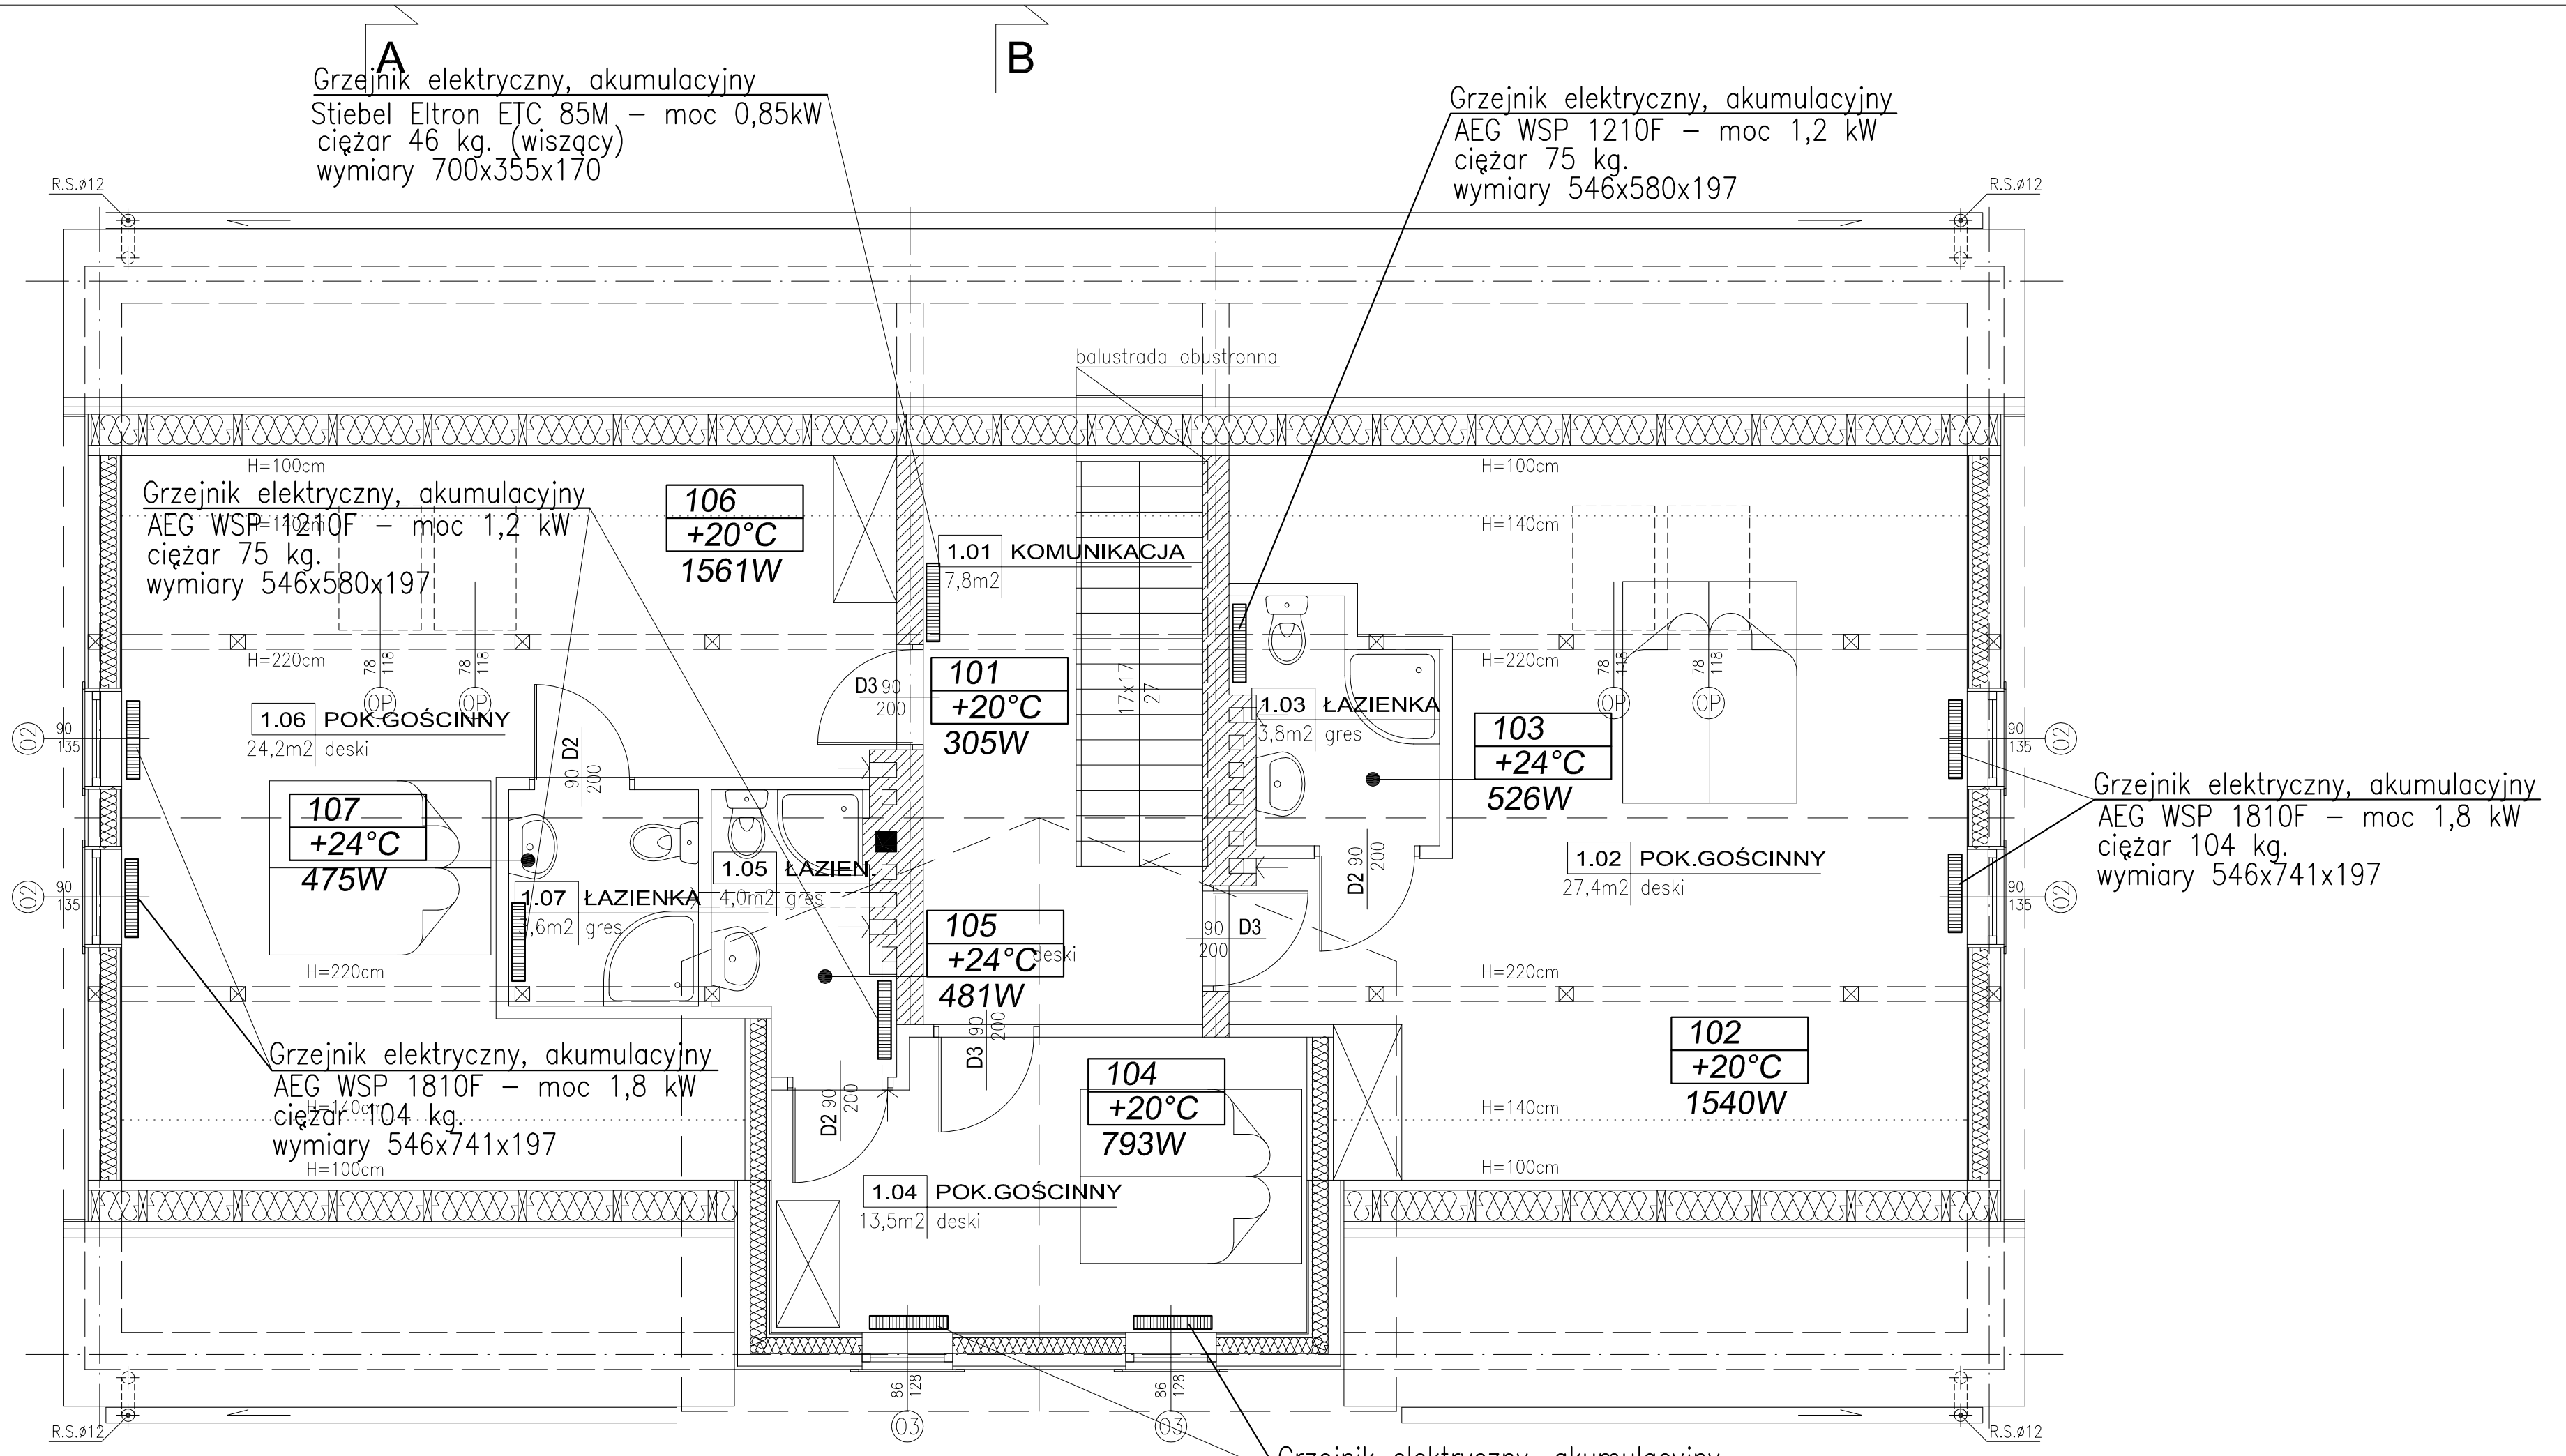

INSTALACJA ELEKTRYCZNA WG. PROJEKTU ELEKTRYCZNEGO

ARTA SP. Z O.O.
ŁÓDŹ, UL. PIOTRKOWSKA 45, TEL.(42) 630 17 84

OBIEKT: PROJEKT BUDOWLANY WEWNĘTRZNYCH INSTALACJI SANITARNYCH DLA DOMÓW TKACZY, ZGIERZ, UL. NARUTOWICZA 5,6 I REMBOWSKIEGO 1

DATA: 06.2007

TREŚĆ RYSUNKU: INSTALACJA C.O. - RZUT PIĘTRA - REMBOWSKIEGO 1 oficyna

SKALA: 1:50

PROJEKTANT: mgr inż. ZDZISŁAW KRAMM upr. nr 134/01/Wł.

NR RYS. 6