


Zgierz, ul. Dubois 7
skala 1:50
RZUT FUNDAMENTÓW

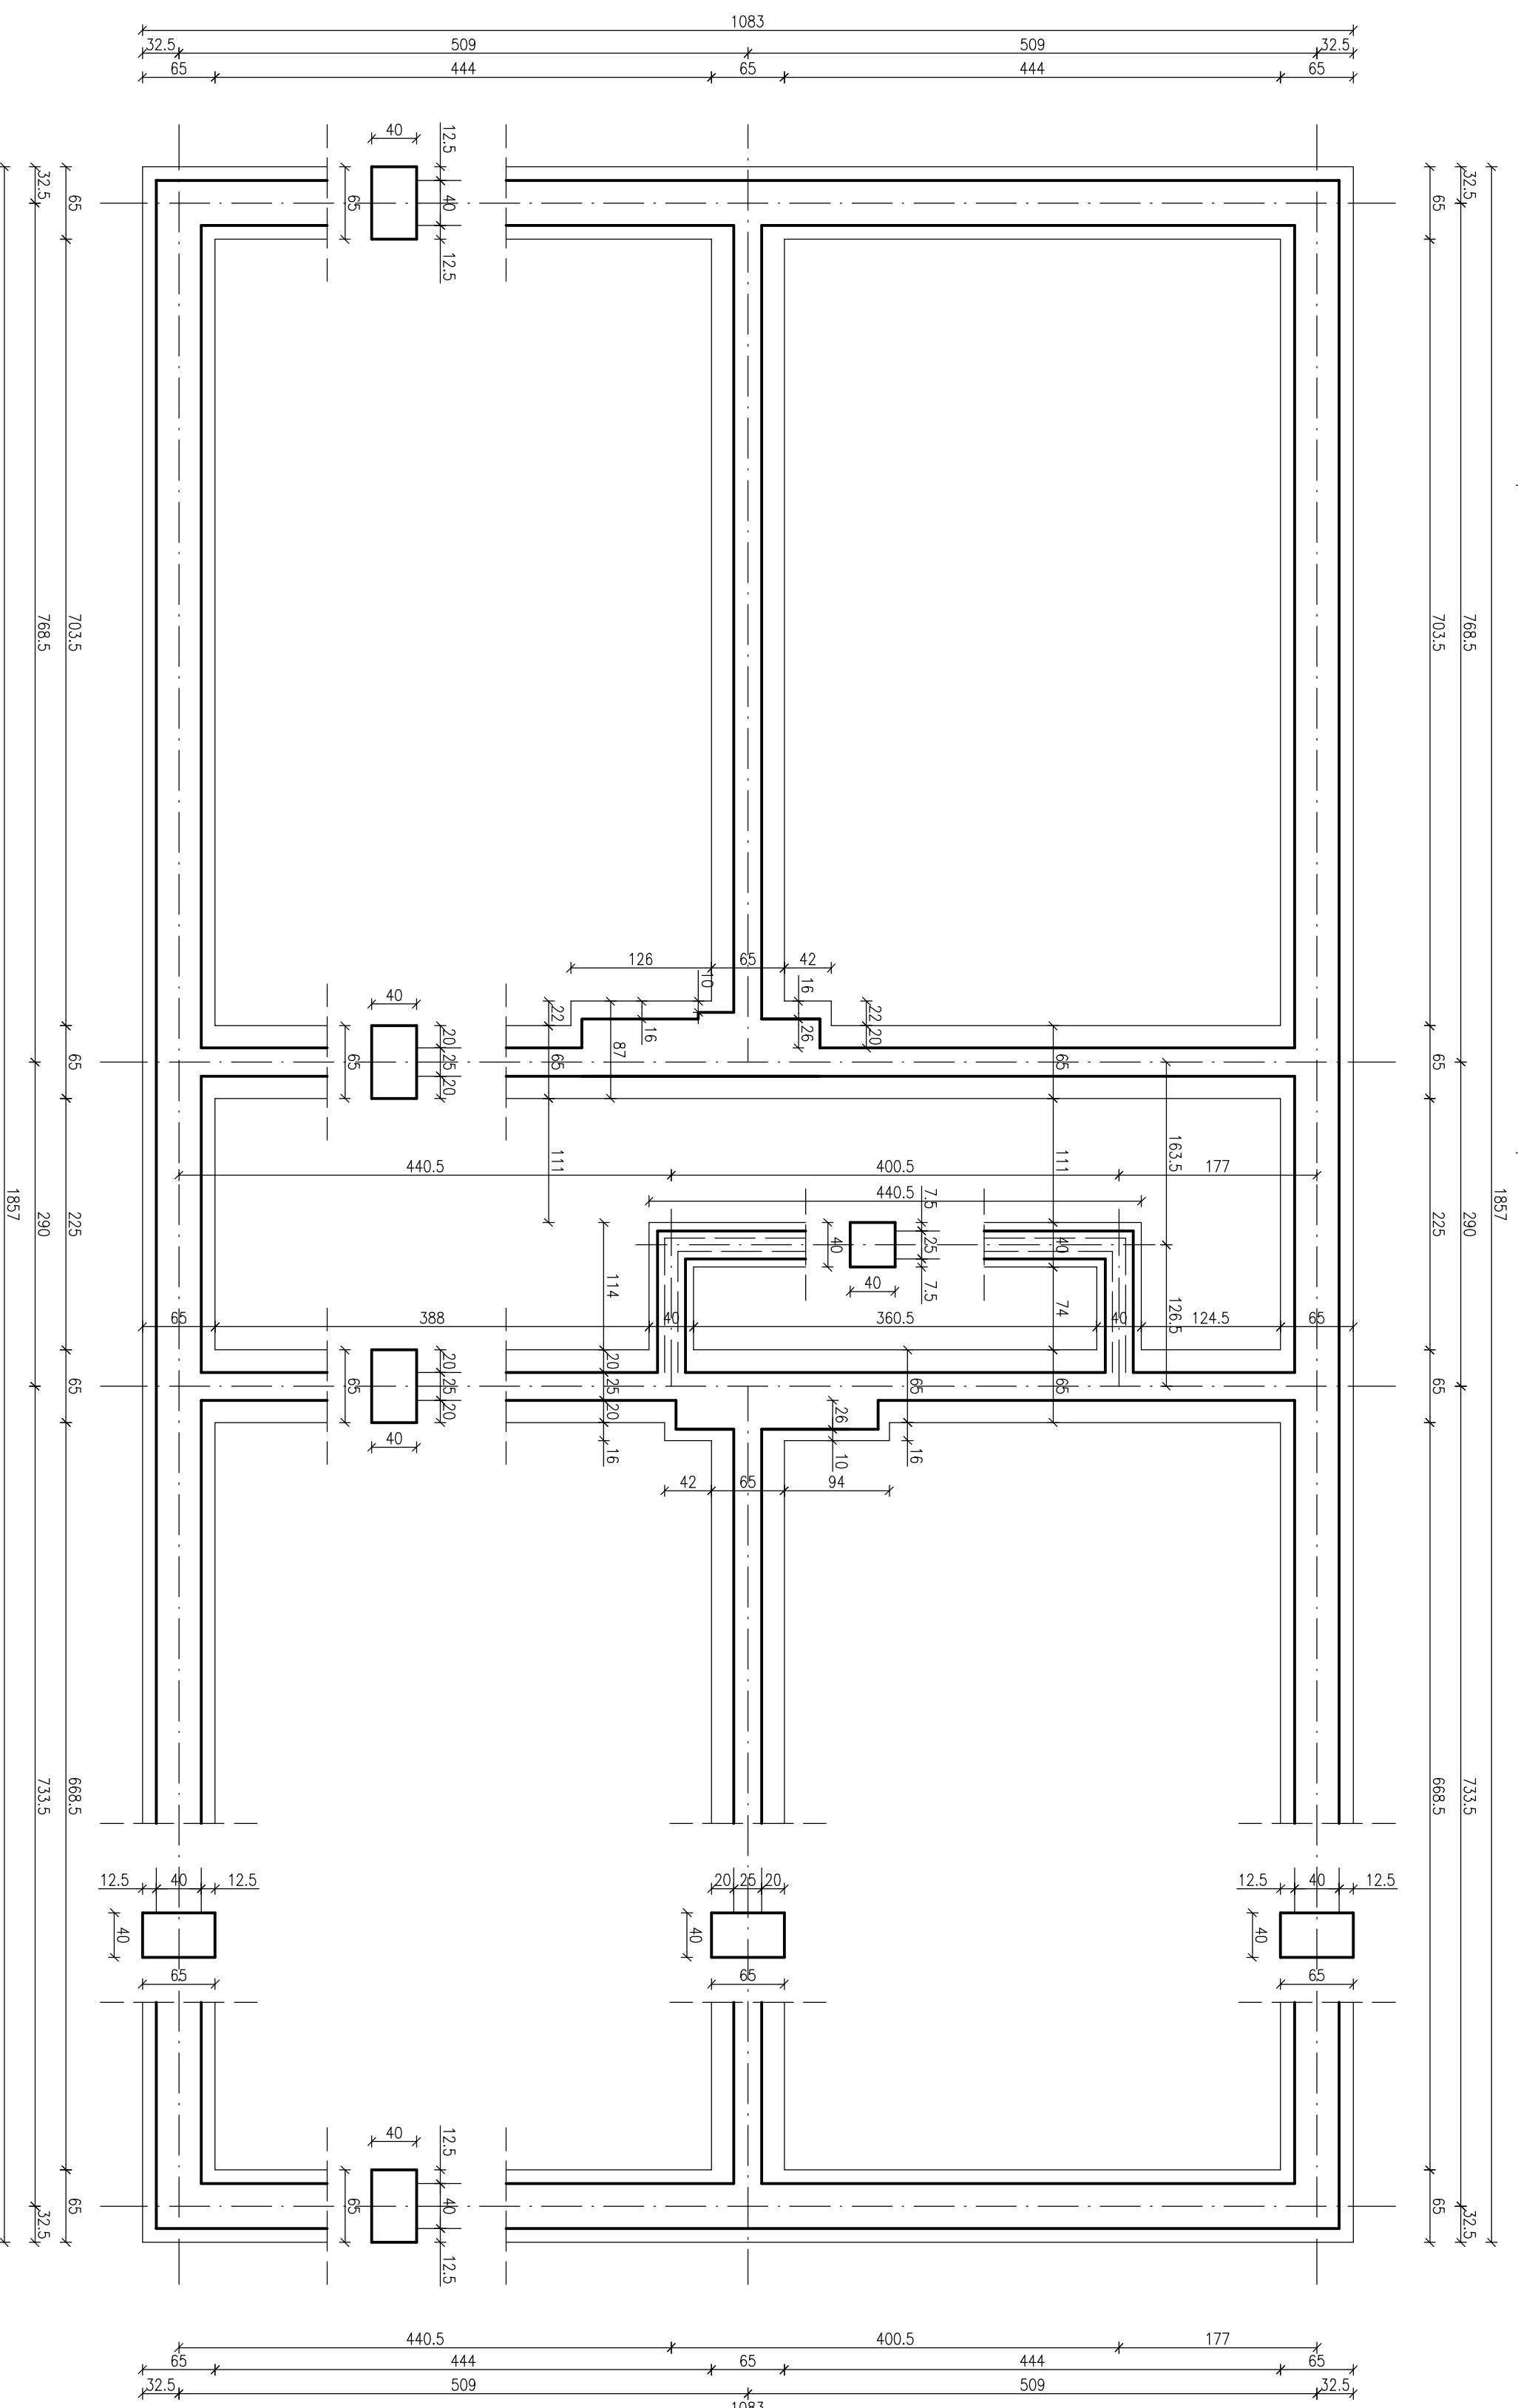

ARTA sp. z o.o. Łódź, ul. Piotrkowska 45, tel. (42) 630 17 94	
adres: REMONT I ADAPTACJA TRANSPORTOWOJ ZŁOTER, UL. DUBOIS 7 (REMONTOWSKO- 1-ty etap)	06.2007
nazwa systemu:	1:50 2004
RZUT FUNDAMENTÓW	
wykonanie: mgr inż. DANUTA WŁODKOWSKA mgr inż. MICHAŁ MAJER mgr inż. JACEK KUBIAK	data: 20.05.2006 data: 10.05.2006
7.	7.