woj. łódzkie

pow. zgierski

m. Zgierz

ul. Narutowicza od ul. Długiej do ul. Dąbrowskiego

ul. Rembowskiego od ul. Narutowicza do ul. 1-go Maja

obręb Z-128 i Z-129

STAROSTWO POWIATOWE W ZGIERZU
ODDZIAŁ ZASOBU GEODEZYJNEGO I KARTOGRAFICZNEGO
W obszarze oznaczonym linią ..... dokonano aktualizacji treści mapy zasadniczej.
Dokumenty z pomiaru uzupełniającego przyjęto do zasobu w dniu ... 23 LUT. 2007
i zaewidencjonowano pod nr 1168/2007
Niniejsza mapa może służyć do celów projektowych.
Projektowane obiekty budowlane wymagające pozwolenia na budowę podlegają wytyczeniu i inwentaryzacji powykonawczej przez jednostki uprawnione do wykonywania prac geodezyjnych
Zgierz dn. 23 LUT. 2007
STAROSTA
Jadwiga Kowalczyk

Mapa cyfrowa zgodna z oryginałem zarejestrowanym w Starostwie Powiatowym w Zgierzu - Oddział Zasobu Geodezyjnego i Kartograficznego pod numerem 1468/2007

MAPA SYTUACYJNO-WYSOKOŚCIOWA
do celów projektowych

Skala 1:500

Opracowano na podstawie mapy zasadniczej m. Zgierz sekcje nr 112.4.32.22.32, 112.4.32.22.34, danych z ewidencji gruntów obrębu Z-128 oraz pomiaru własnego wykonanego w lutym 2007 roku.

Usługi Geodezyjne – Zbigniew Zawieja
Pracownia 95 – 100 Zgierz pl. Jana Pawła II nr 3 tel. (0-42) 715-13-26.

Geodeta Uprawniony
Zbigniew Zawieja
Rej.GUG i K. 1303

Zgierz, dn. 14.02.2007 r. L.ks.rob. 923

UWAGA

Na mapie uwidoczniono przebieg przewodów podziemnych pomierzonych w trybie Zarządzenia Nr 8/79 Prezydenta m. Łodzi, z dnia 03.05.79 r. oraz na podstawie udostępnionych przez gestorów sieci dokumentacji archiwalnych. Za brak przewodów na mapie, nie zgłoszonych do inwentaryzacji lub nieudostępnionych przez gestorów, wykonawca nie ponosi odpowiedzialności.

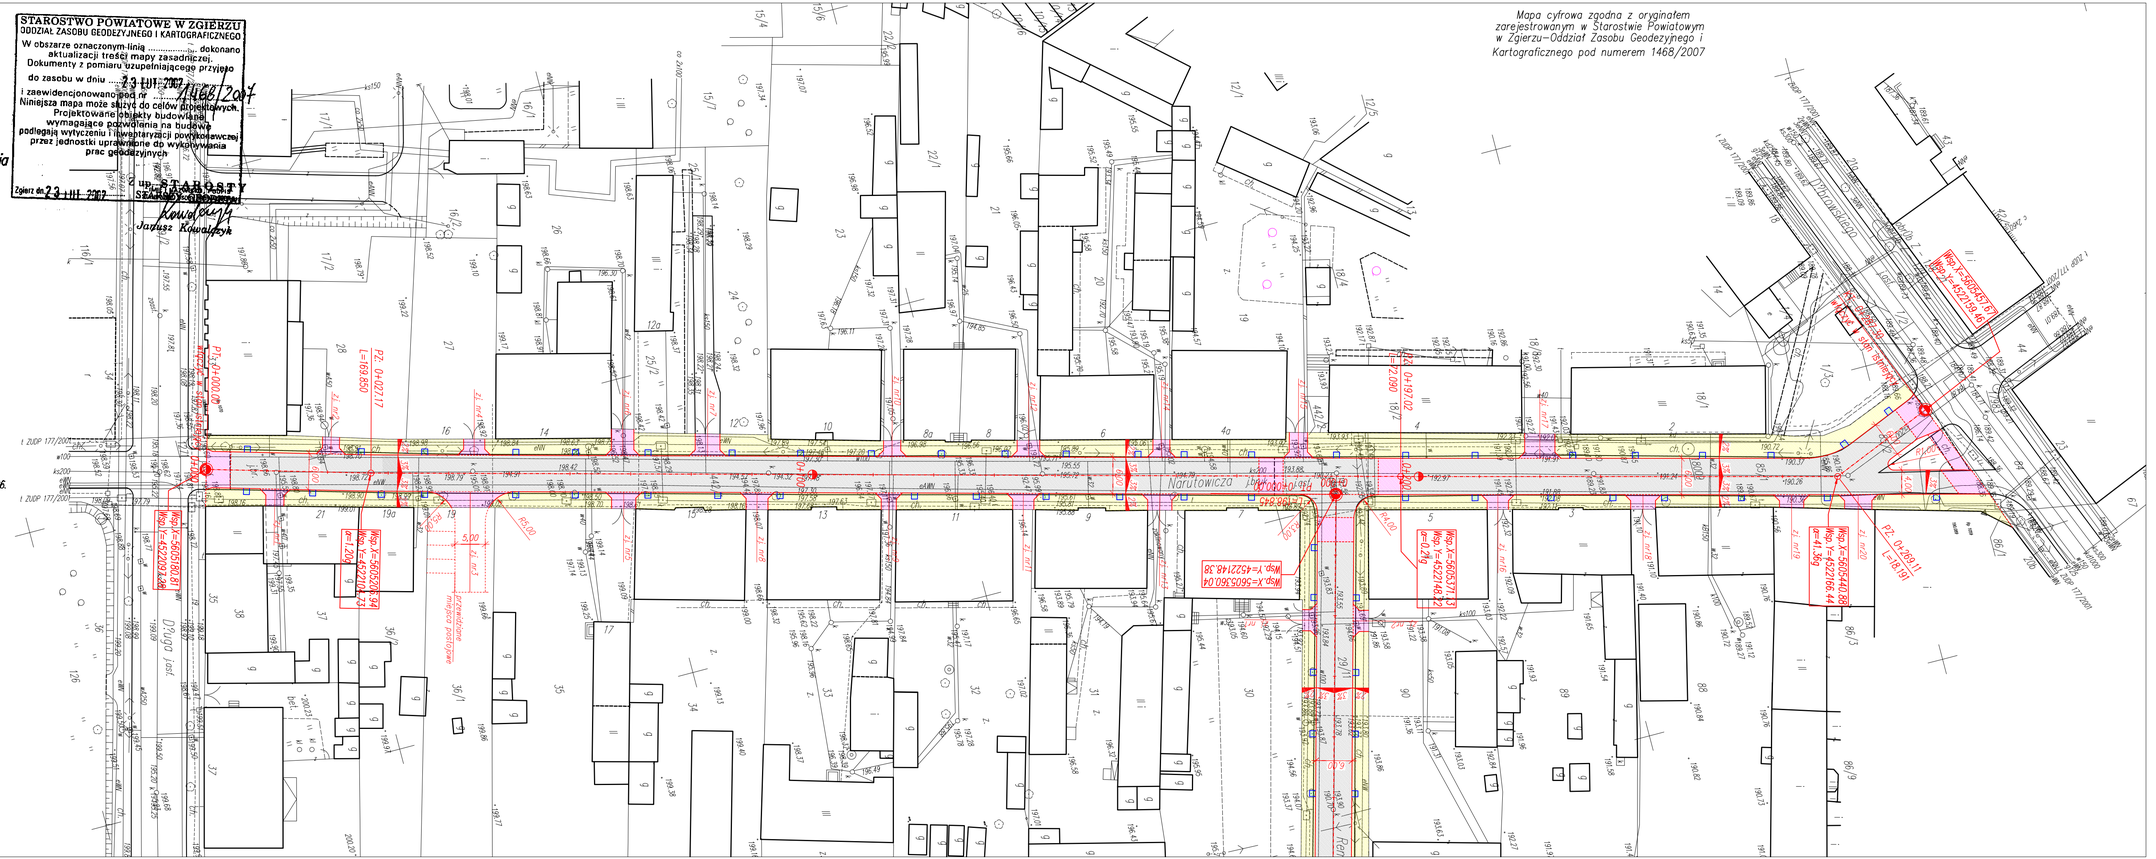
Narutowicza
Długa
Dąbrowskiego
Rembowskiego
Wsp.X=5605457.07
Wsp.Y=452193.49
Wsp.X=5605360.04
Wsp.Y=452214.38
Wsp.X=5605440.88
Wsp.Y=452166.44
Wsp.X=5605376.13
Wsp.Y=452148.12
Wsp.X=5605281.94
Wsp.Y=452203.28
Wsp.X=5605218.87
Wsp.Y=452212.23
P1 0+000.00
P2 0+027.17
L=169.850
P2 0+198.11
L=18.191
P2 0+197.02
P2 0+216.84
P2 0+216.84
P2 0+216.84