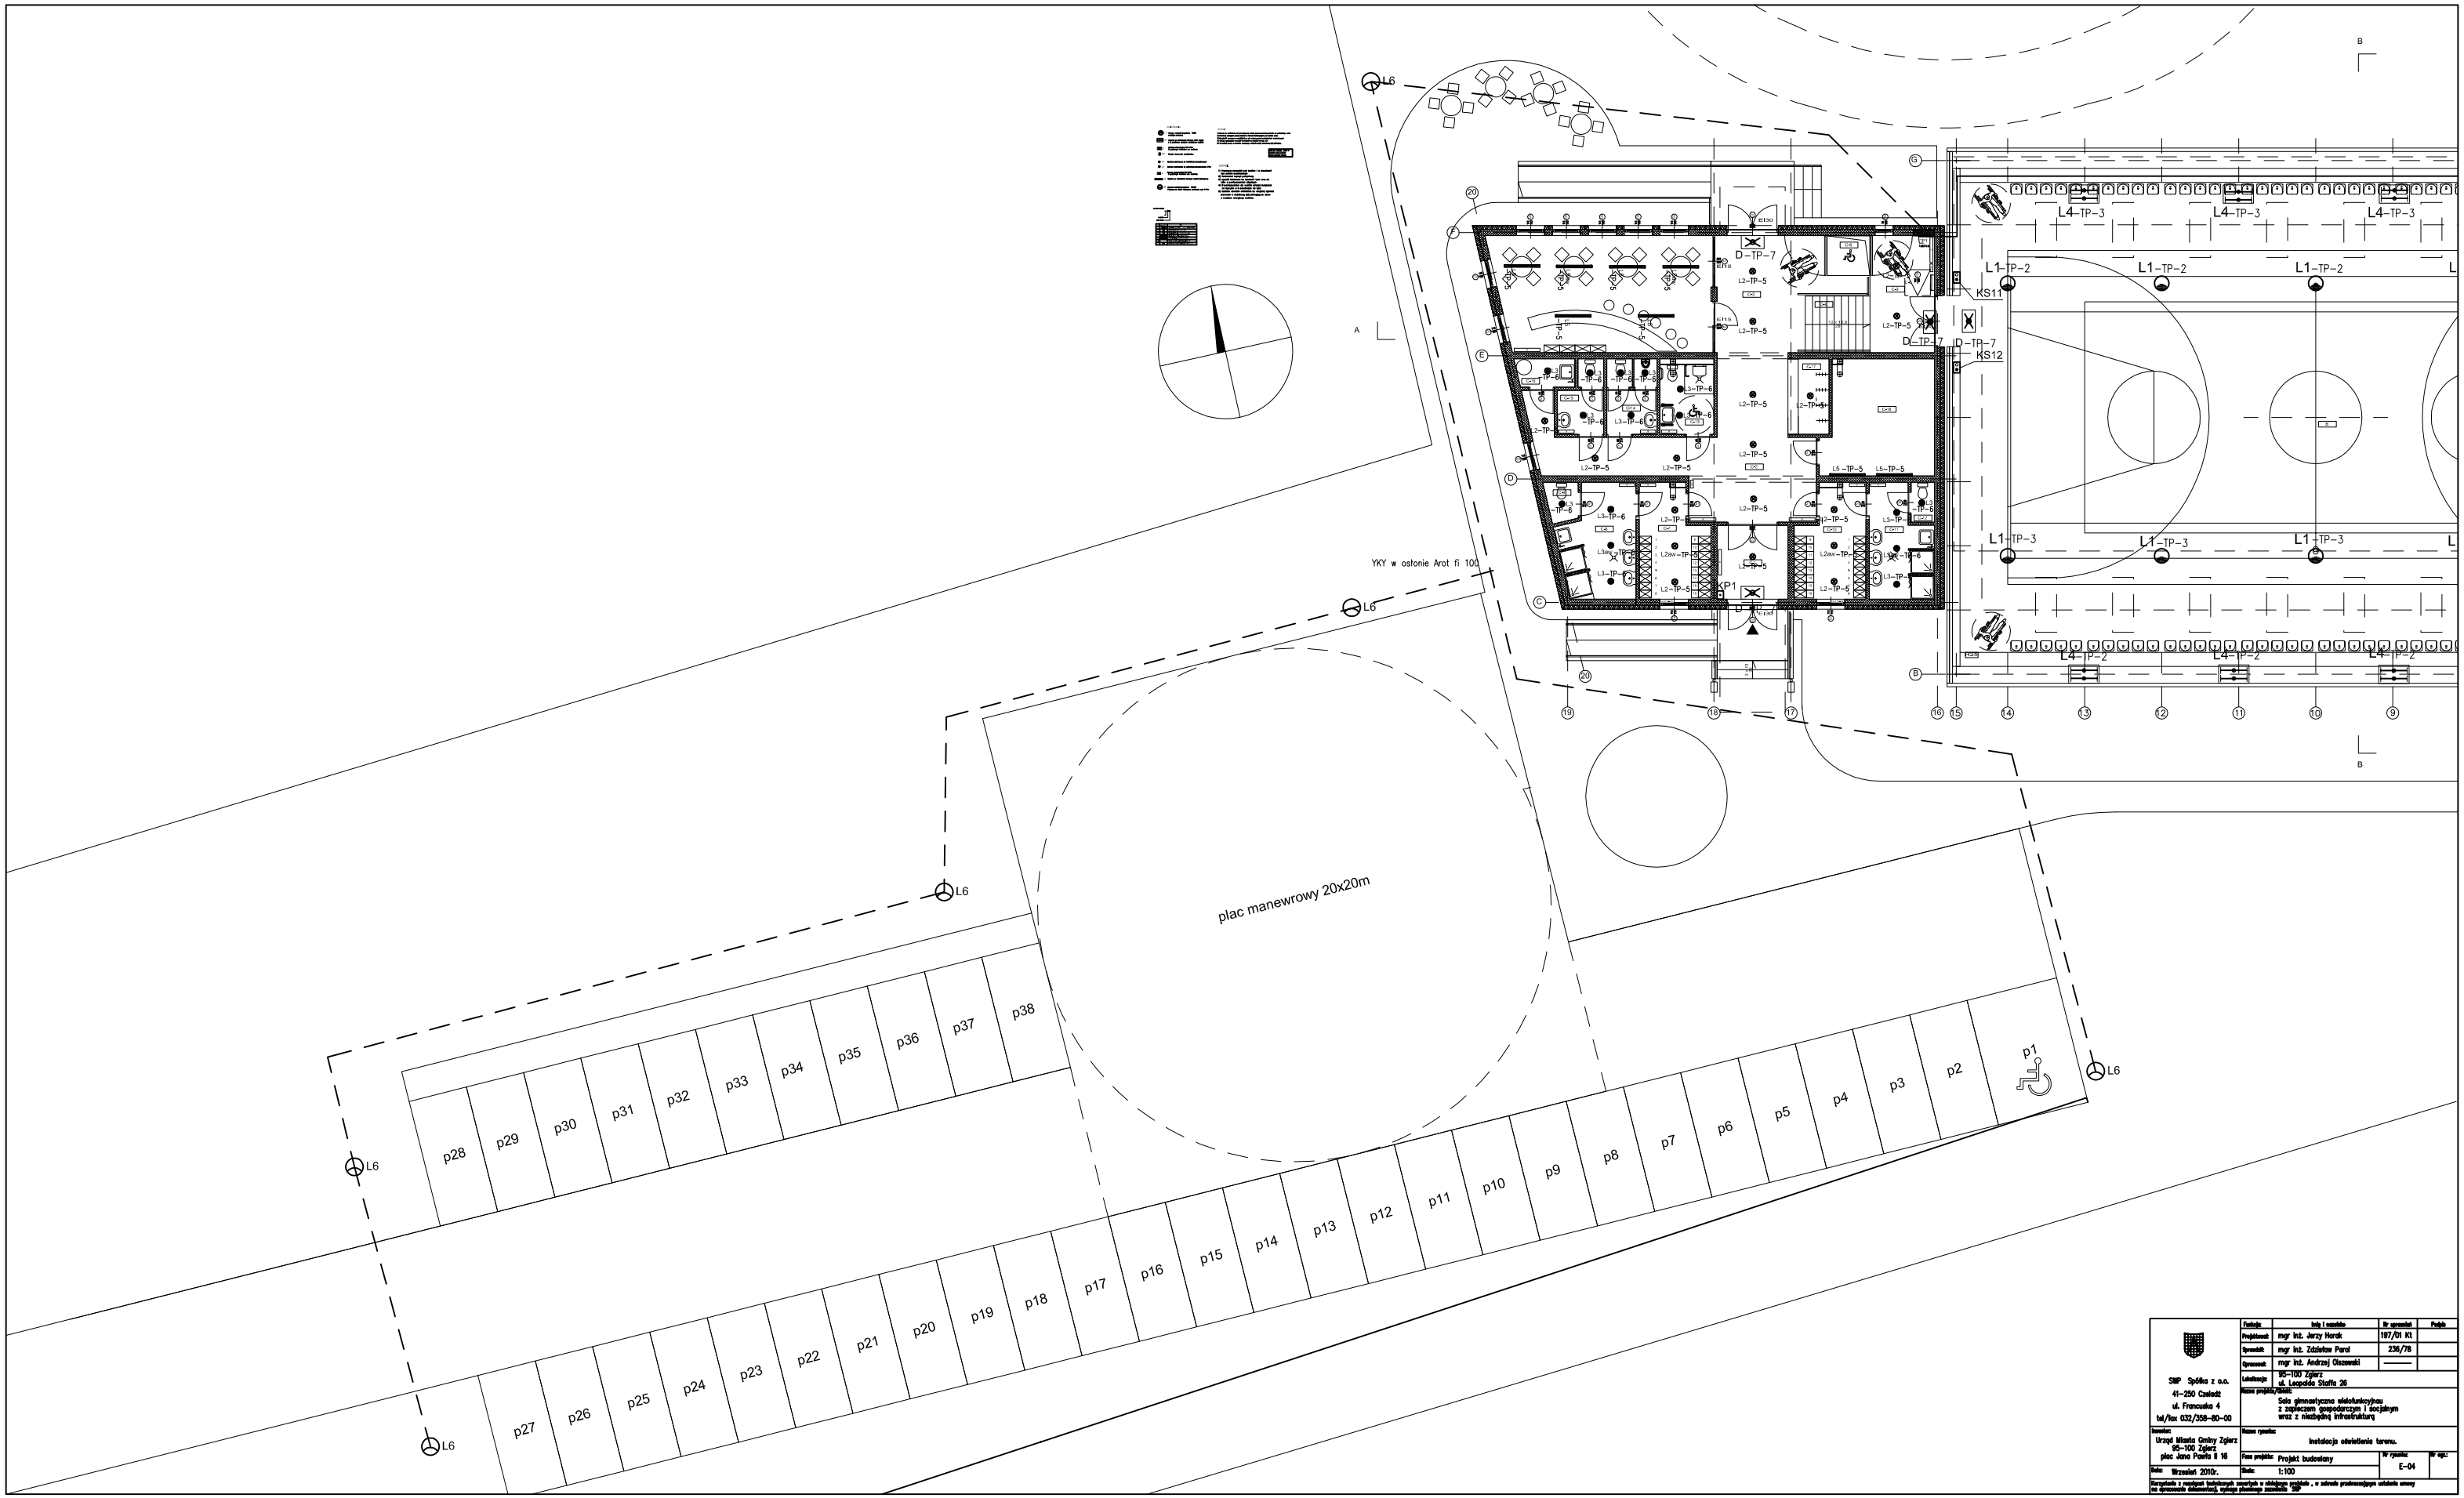

SWP Spółka z o.o. 41-250 Czeladź ul. Francuska 4 tel/fax 032/358-80-00	Funkcja	Imię i nazwisko	Nr uprawnień / Podpis
	Projektował	mgr inż. Jerzy Horak	197/01 Kt
	Sprawdził	mgr inż. Zdzisław Parol	236/76
	Opracował	mgr inż. Andrzej Olszewski	
	Lokalizacja	95-100 Zgierz ul. Legacka Stefa 26	
	Nazwa projektu/obiektu	Sala gimnastyczna wielofunkcyjna z zapleczem gospodarczym i socjalnym wraz z niezbędną infrastrukturą	
Inwestor Urząd Miasta Gminy Zgierz 95-100 Zgierz plac Jana Pawła II 16	Nazwa rysunku	instalacja oświetlenia terenu.	
	Faza projektu	Projekt budowlany	Nr rysunku: E-04 / Nr egz.
Data: Wrzesień 2010r.	Skala:	1:100	

Zabronione jest powielanie niniejszego opracowania w całości lub części, a także dysponowanie nim w sposób sprzeczny z ustawą o prawie autorskim i prawach pokrewnych bez zgody autora.