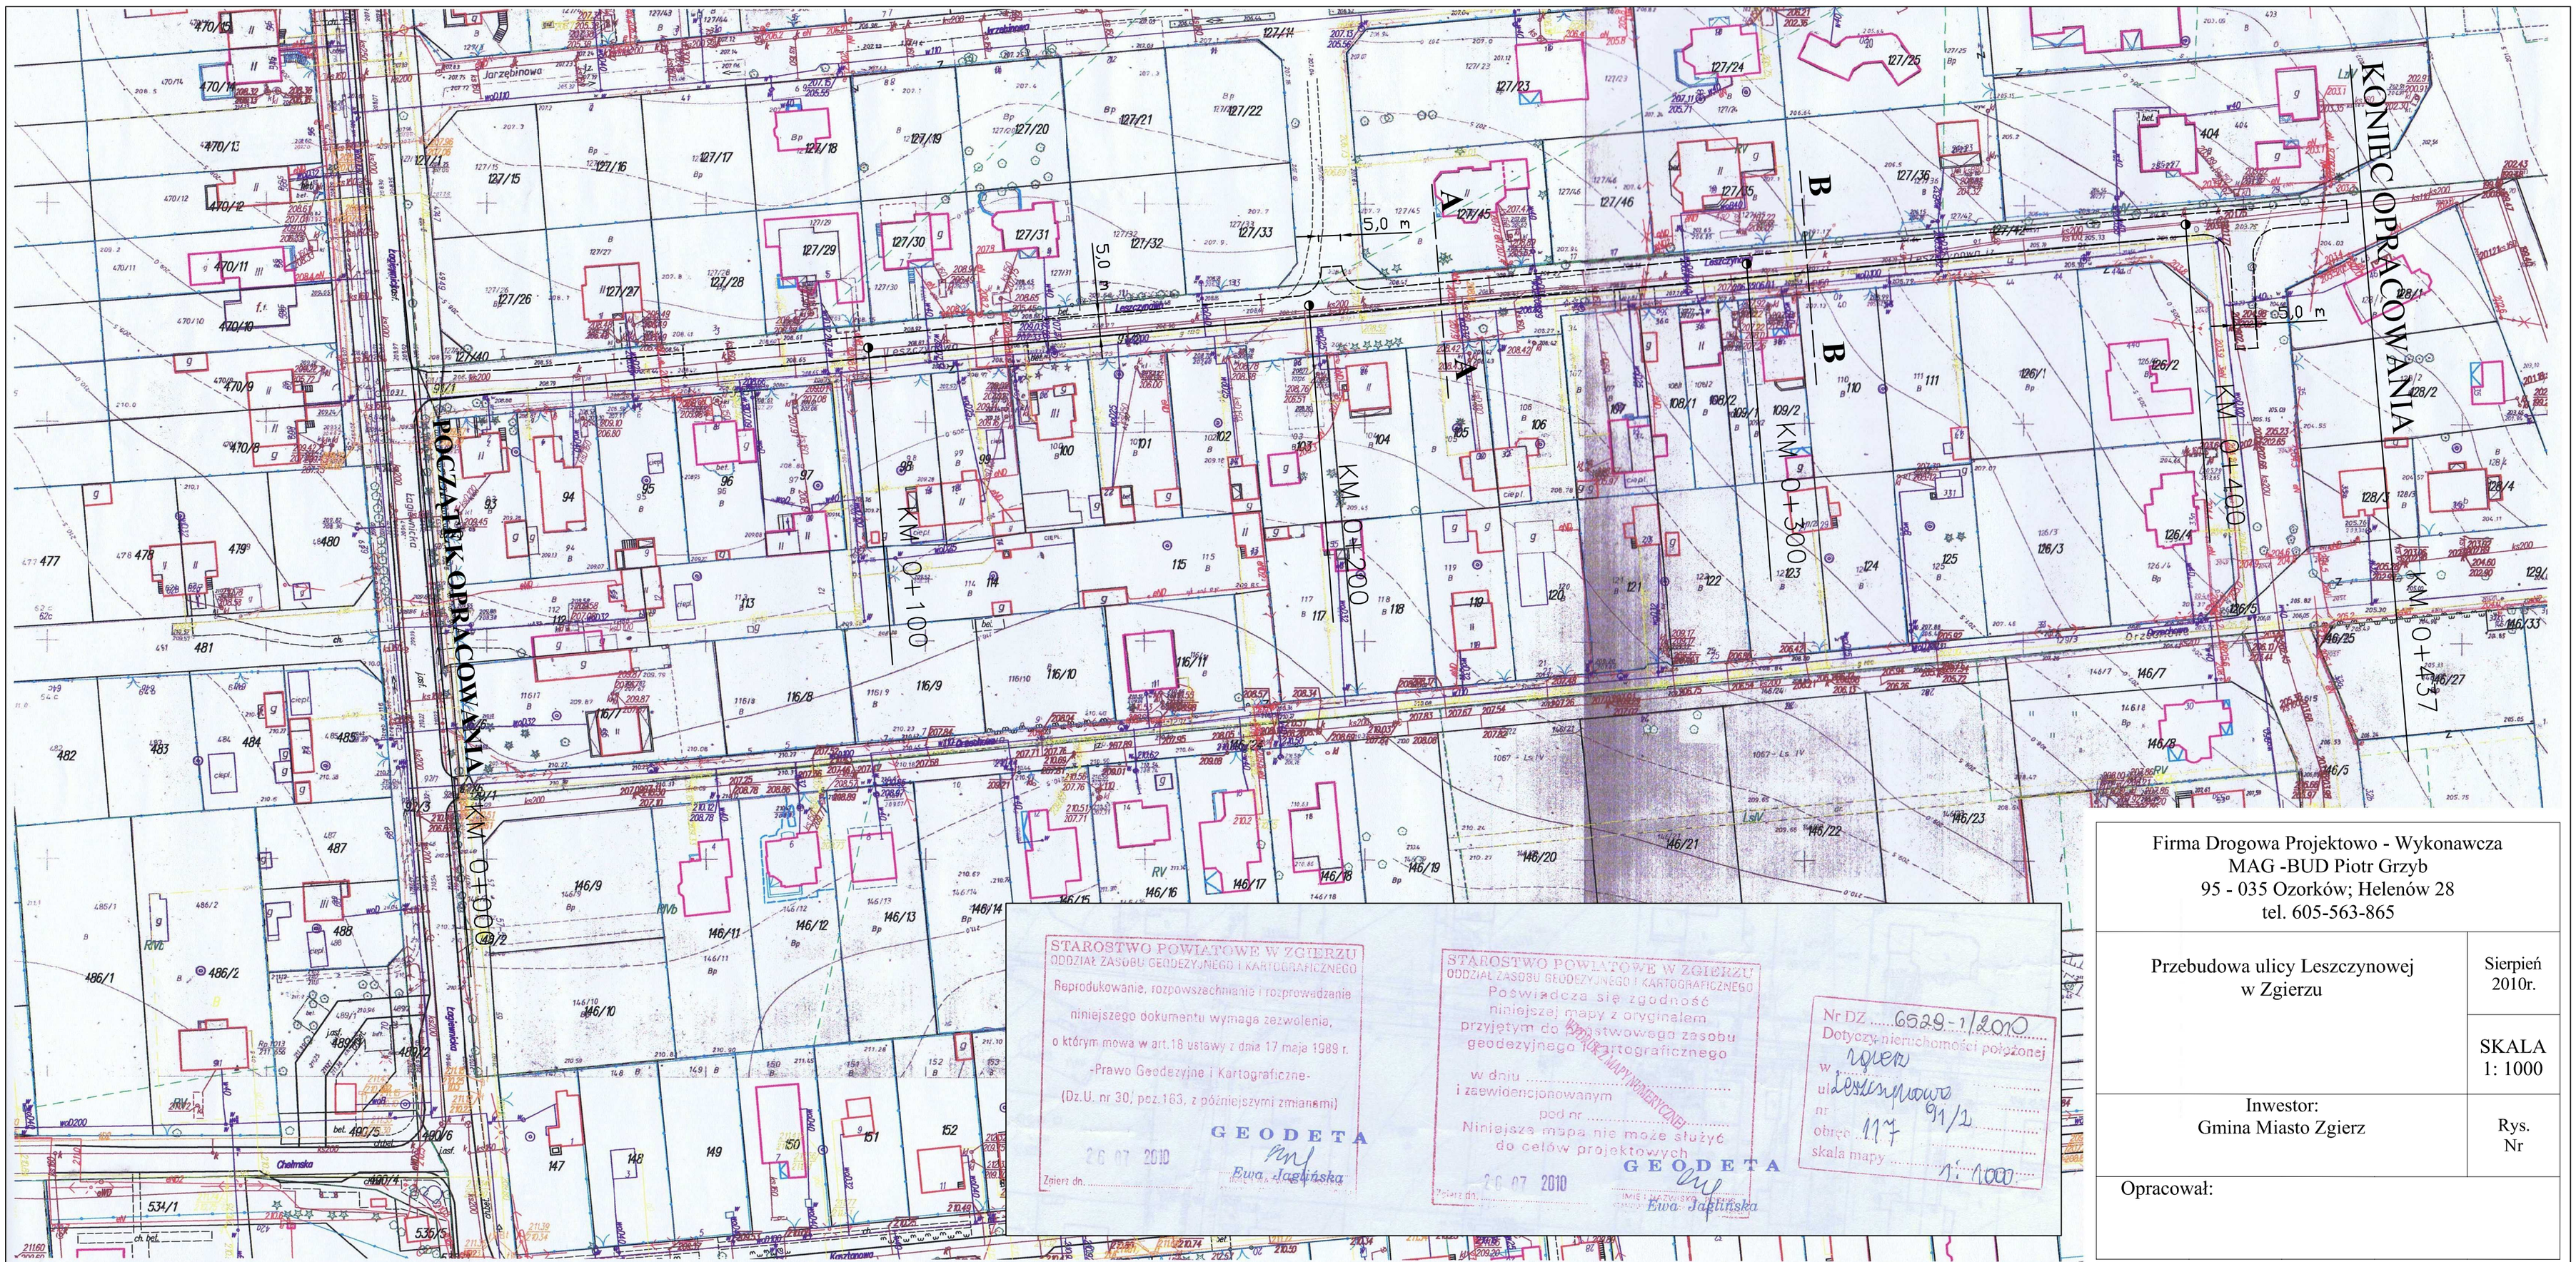

STAROSTWO POWIATOWE W ZGIERZU
ODDZIAŁ ZASOBU GEODEZYJNEGO I KARTOGRAFICZNEGO
Reprodukowanie, rozpowszechnianie i rozprowadzanie niniejszego dokumentu wymaga zezwolenia, o którym mowa w art.18 ustawy z dnia 17 maja 1989 r. -Prawo Geodezyjne i Kartograficzne- (Dz.U. nr 30, poz.163, z późniejszymi zmianami)
GEODETA
Zgierz dn. 20.07.2010
Ewa Jaglińska

STAROSTWO POWIATOWE W ZGIERZU
ODDZIAŁ ZASOBU GEODEZYJNEGO I KARTOGRAFICZNEGO
Poświadcza się zgodność niniejszej mapy z oryginałem przyjętym do państwowego zasobu geodezyjnego i kartograficznego
w dniu .....
i zaewidencjonowanym
pod nr .....
Niniejsza mapa nie może służyć do celów projektowych
GEODETA
Zgierz dn. 20.07.2010
Ewa Jaglińska

Nr DZ 6529-1/2010
Dotyczy nieruchomości położonej
w Zgierzu
ul. Leszczynowa 91/1
obręb 117
skala mapy 1:1000

Firma Drogowa Projektowo - Wykonawcza MAG -BUD Piotr Grzyb 95 - 035 Ozorków; Helenów 28 tel. 605-563-865	
Przebudowa ulicy Leszczynowej w Zgierzu	Sierpień 2010r.
	SKALA 1: 1000
Inwestor: Gmina Miasto Zgierz	Rys. Nr
Opracował:	