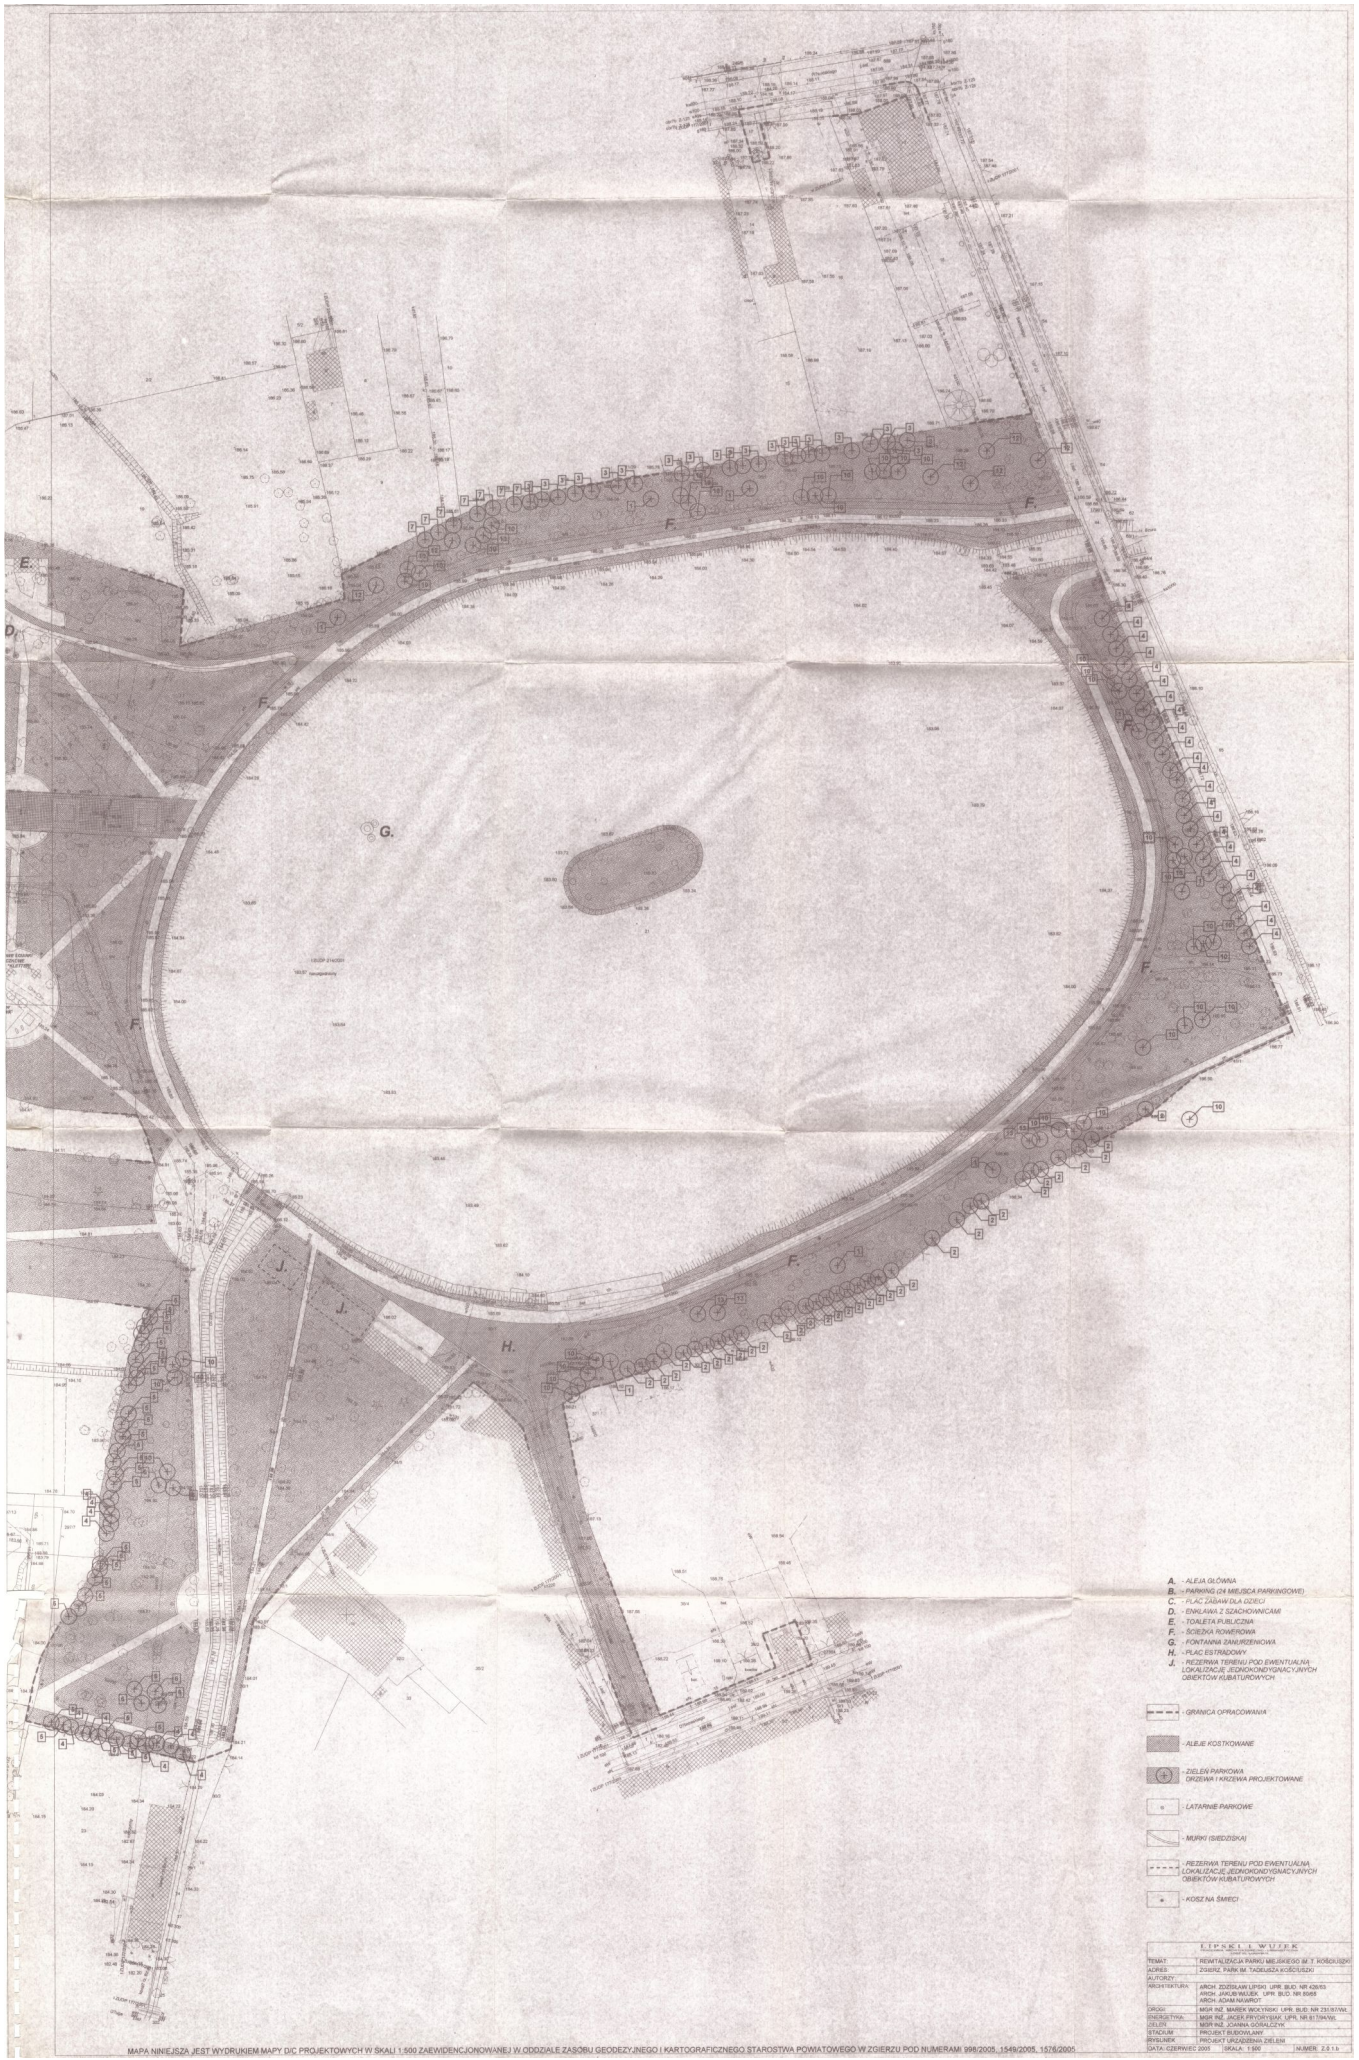

MAPA NINIEJSZA JEST WYDRUKIEM MAPY D/C PROJEKTOWYCH W SKALI 1:500 ZAEWIDENCJONOWANEJ W ODDZIALE ZASOBU GEODEZYJNEGO I KARTOGRAFICZNEGO STAROSTWA POWIATOWEGO W ZGIERZU POD NUMERAMI: 998/2005, 1549/2005, 1576/2005.