



CZĘŚĆ BUDYNKU BĘDĄCA TEMATEM OPRACOWANIA

ELEWACJA ZACHODNIA - PROJEKTOWANA
(OD ULICY CHEMIKÓW)


1:100

2) INNE -
WNĘKI OKIENNE - 151

DRZWI WEJŚCIOWE DO KLATEK - SZARE
BALUSTRADY - SREBRNO-SZARE
PARAPETY - JASNO-SZARE
OBRÓBKI BLACHARSKIE - SZARE
RYNNY, RURY SPUSTOWE - SZARE

1) KOLORYSTYKA:
FIRMA KREISEL -

20414 II 27408 I
27416 I

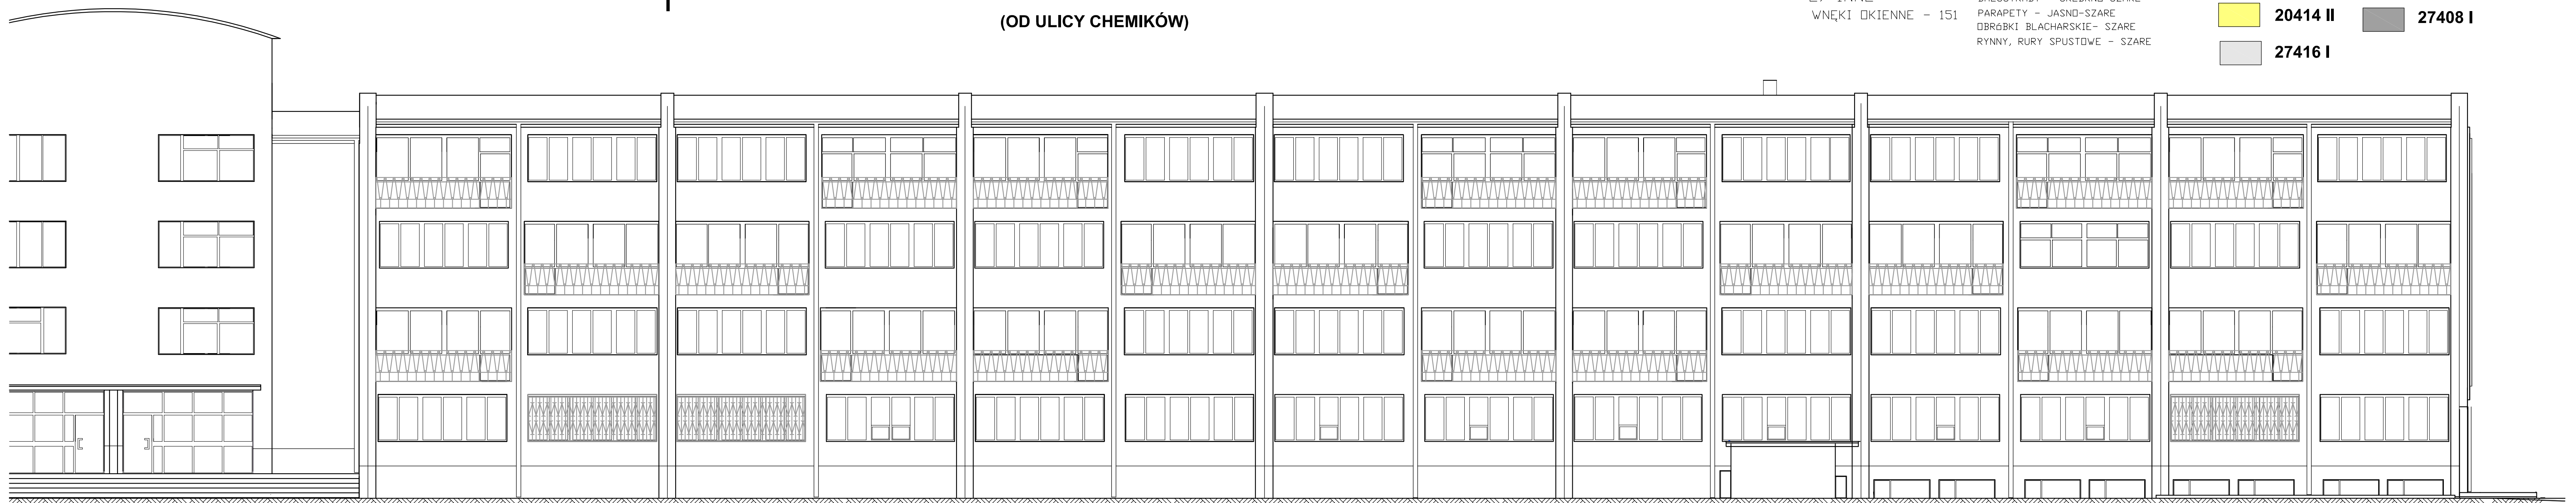

ELEWACJA ZACHODNIA - STAN ISTNIEJĄCY
(OD ULICY CHEMIKÓW)

1:100

Projektant:	mgr inż. arch Danuta Janek upr. bud. nr 27/00/WŁ	Zadanie:	PROJEKTOWANIE ARCHITEKTONICZNE DANUTA JANEK SIEDZIBA: 95-399 ZGIERZ UL. ŁODZKA 84 M. 303 TEL. 601 23 00 52		
			Przebudowa budynku szkoły na budynek mieszkalny wielorodzinny Zgierz ul. Chemików 9-11 dz. nr 152/21, 152/14		
Sprawdzający:	mgr inż. arch B. Dubicki upr. bud. nr 220-83/WŁ	Temat opracowania:	Bud. mieszkalny wielorodzinny		
Branża:	PW-architektura	Data:	06.2013	Temat rysunku:	ELEW. ZACHODNIA INWENTAR. I PROJEKT
				Skala: 1:100 Nr rys.:	11