

1



4.00 | Gp/Pd
3.20 | Pyt przewarst P
2.18.00 | Szczenie



190.00 m n.p.m.

HEKTOMETRY	ODLEGŁOŚCI	ŚREDNICA, MATERIAŁ	SPADKI, DŁUGOŚCI	ZAGŁĘBIENIE DNA KANAŁU	RZĘDNA DNA WYKOPU	RZĘDNA DNA KANAŁU	RZĘDNA TERENU ISTN.
80-202 Łódź, ul. Tuwima 28
POLSKA

ERECT
SPÓŁKA Z O.O.

tel. (0-42) 632-06-03
tel./fax (0-42) 632-58-49
e-mail: erect@4web.pl





IMię i nazwisko: _____ Nr uprawnień: _____

PROJEKTOWAŁ: **mgr inż. MAGNUS JENCZ** L000667/PW0067


SKALA: **1:100**

NR RYS.: **7**

Data: _____

10.2008

STAROSTWO POWIATOWE
w Zgierzu
95-100 Zgierz, ul. Sadowa 6A
Tel. 42 719- 08- 84

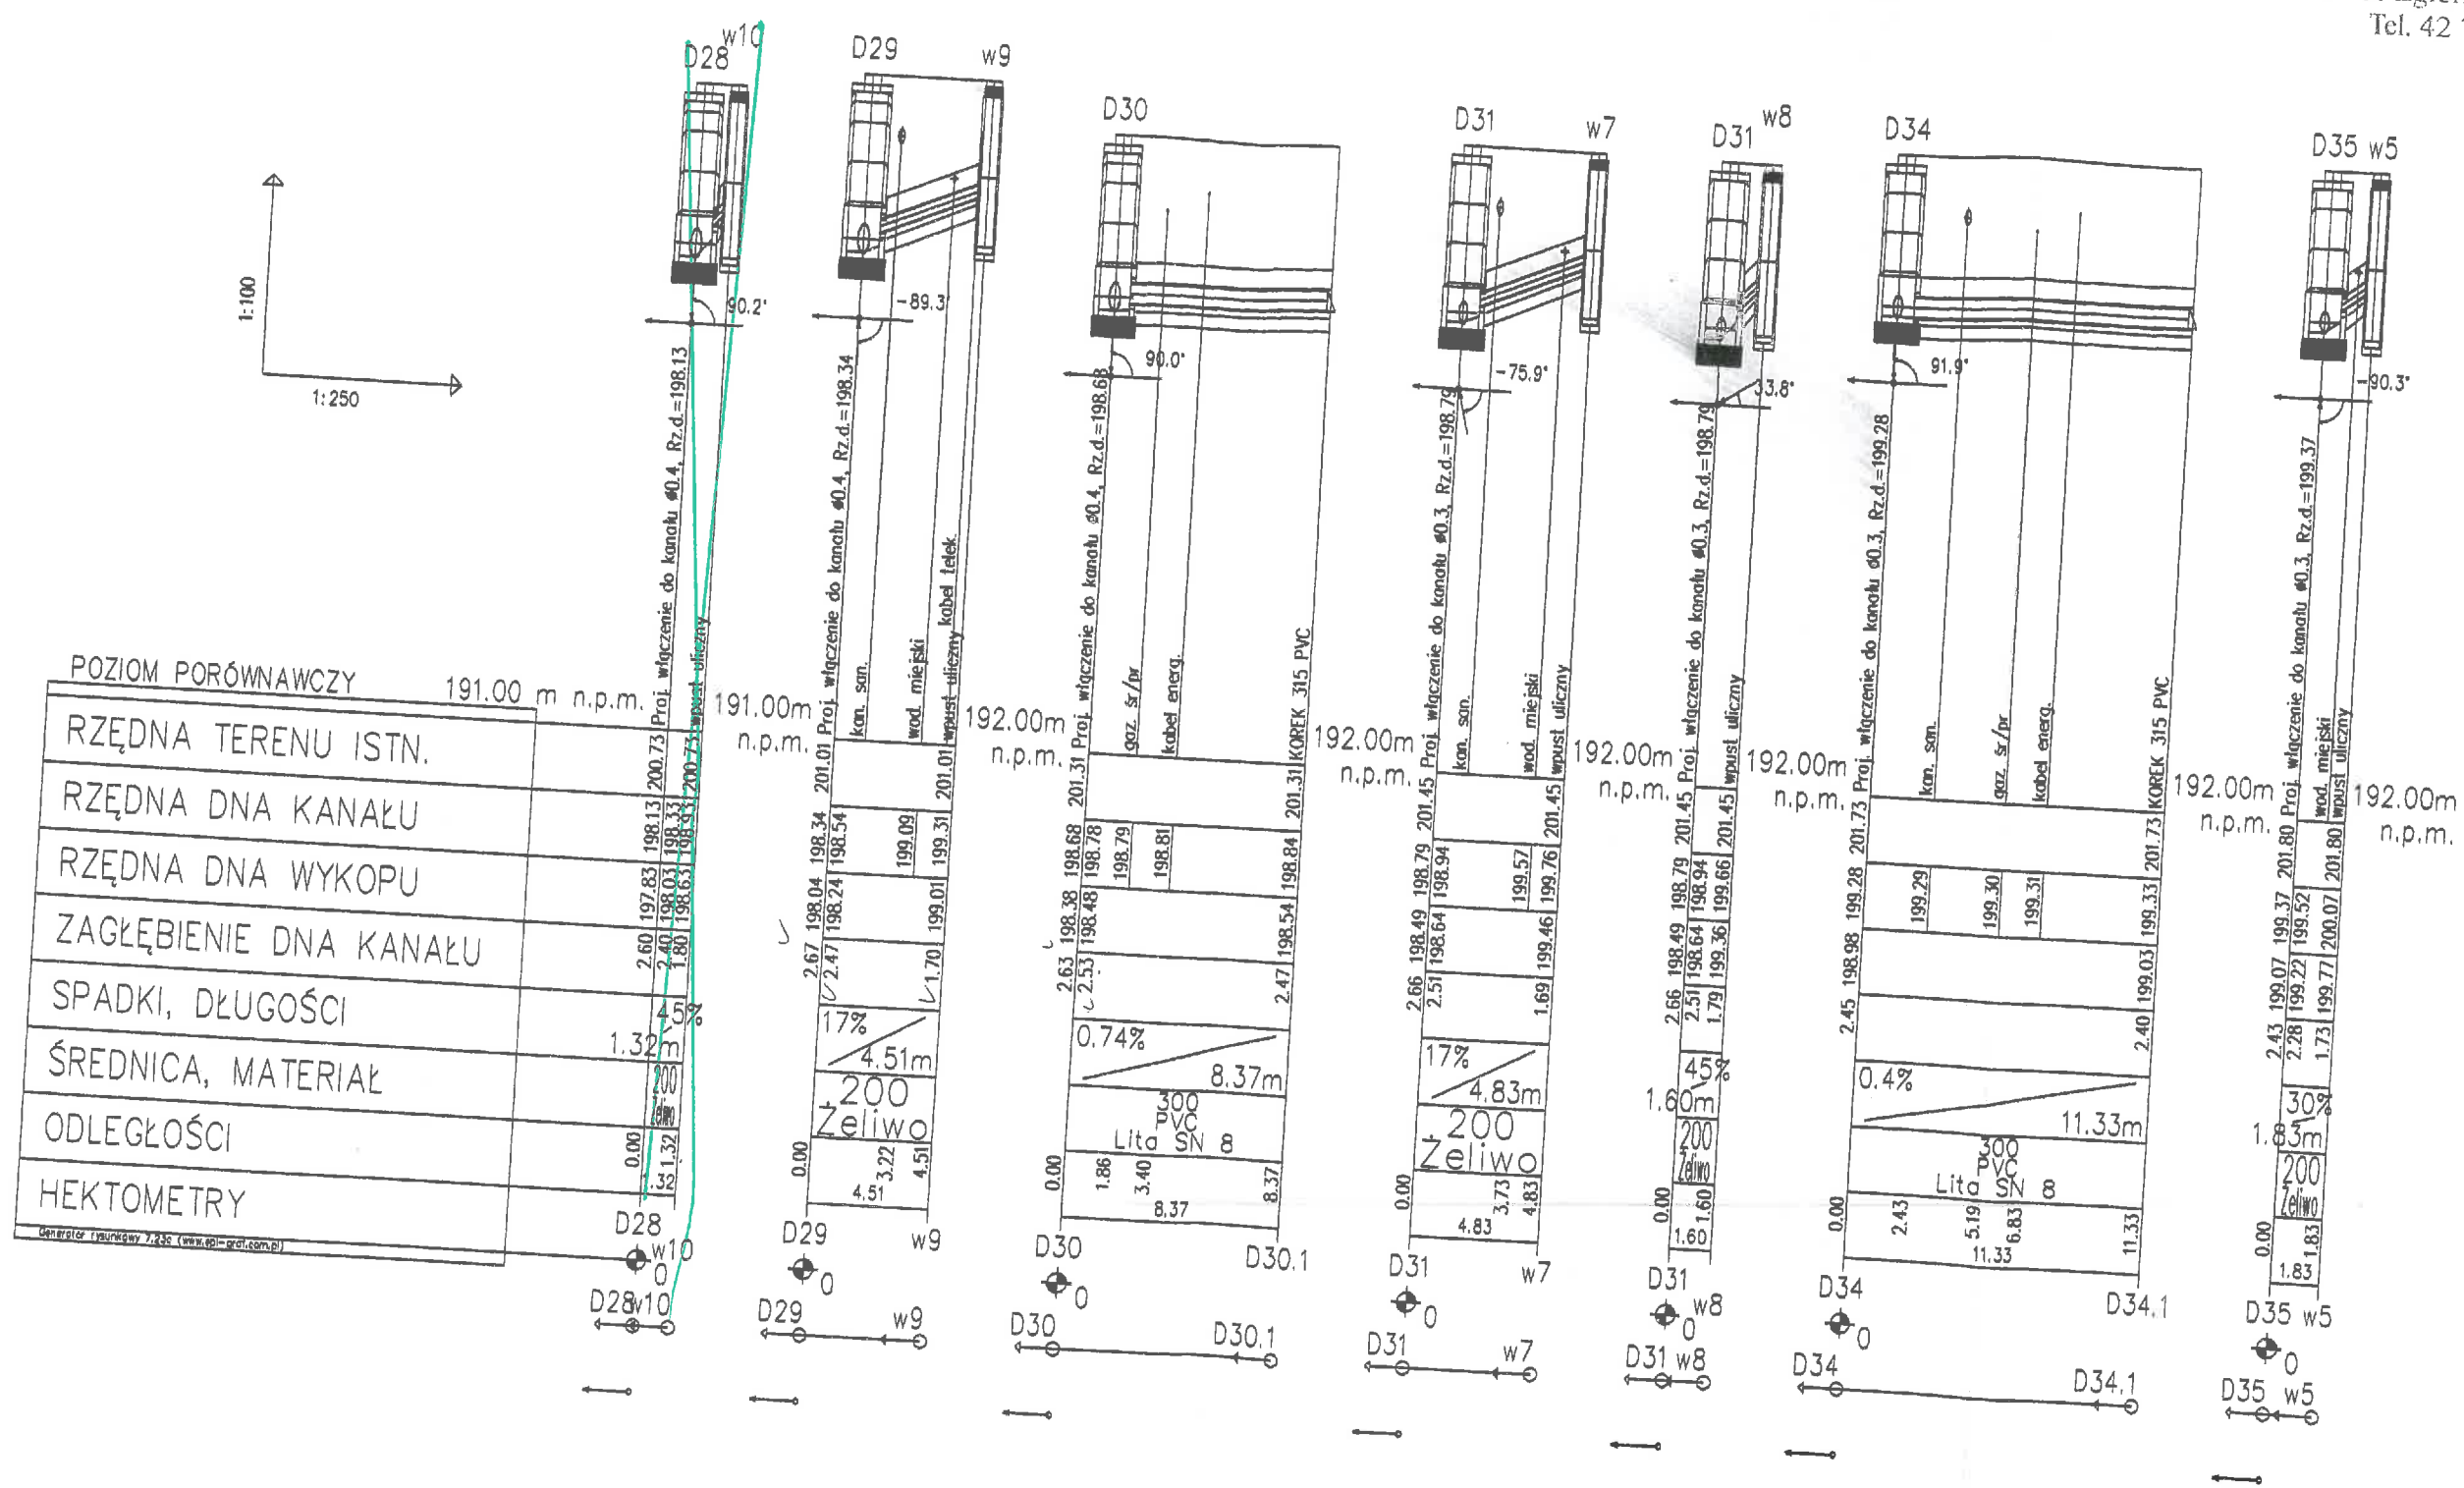

80-002 Łódź, ul. Tuwima 28
POLSKA

ERECT
Spółka z o.o.

INWESTOR: Gmina Miasto Zgierz
Plac Jana Pawła II 16 95-100 Zgierz

NAZWA I ADRES OBIEKTU: Projekt budowlany Kanalizacji Deszczowej w ulicy Zawiały w Zgierzu

PRZEDMIOT RYSUNKU: Profil kanalizacji deszczowej nr 11

Imię i nazwisko: Nrupawien

PROJEKTOWAŁ: mgr inż. MACIEJ JENCZ

LODZ/08/17/PWOM/07

10.2008


SKALA: 1:250

NR RYS.: 12

Data: 10.2008

Podpis: [Signature]

STAROSTWO POWIATOWE
w Zgierzu
95-100 Zgierz, ul. Armii Krajowej
Tel 42 719-03-11

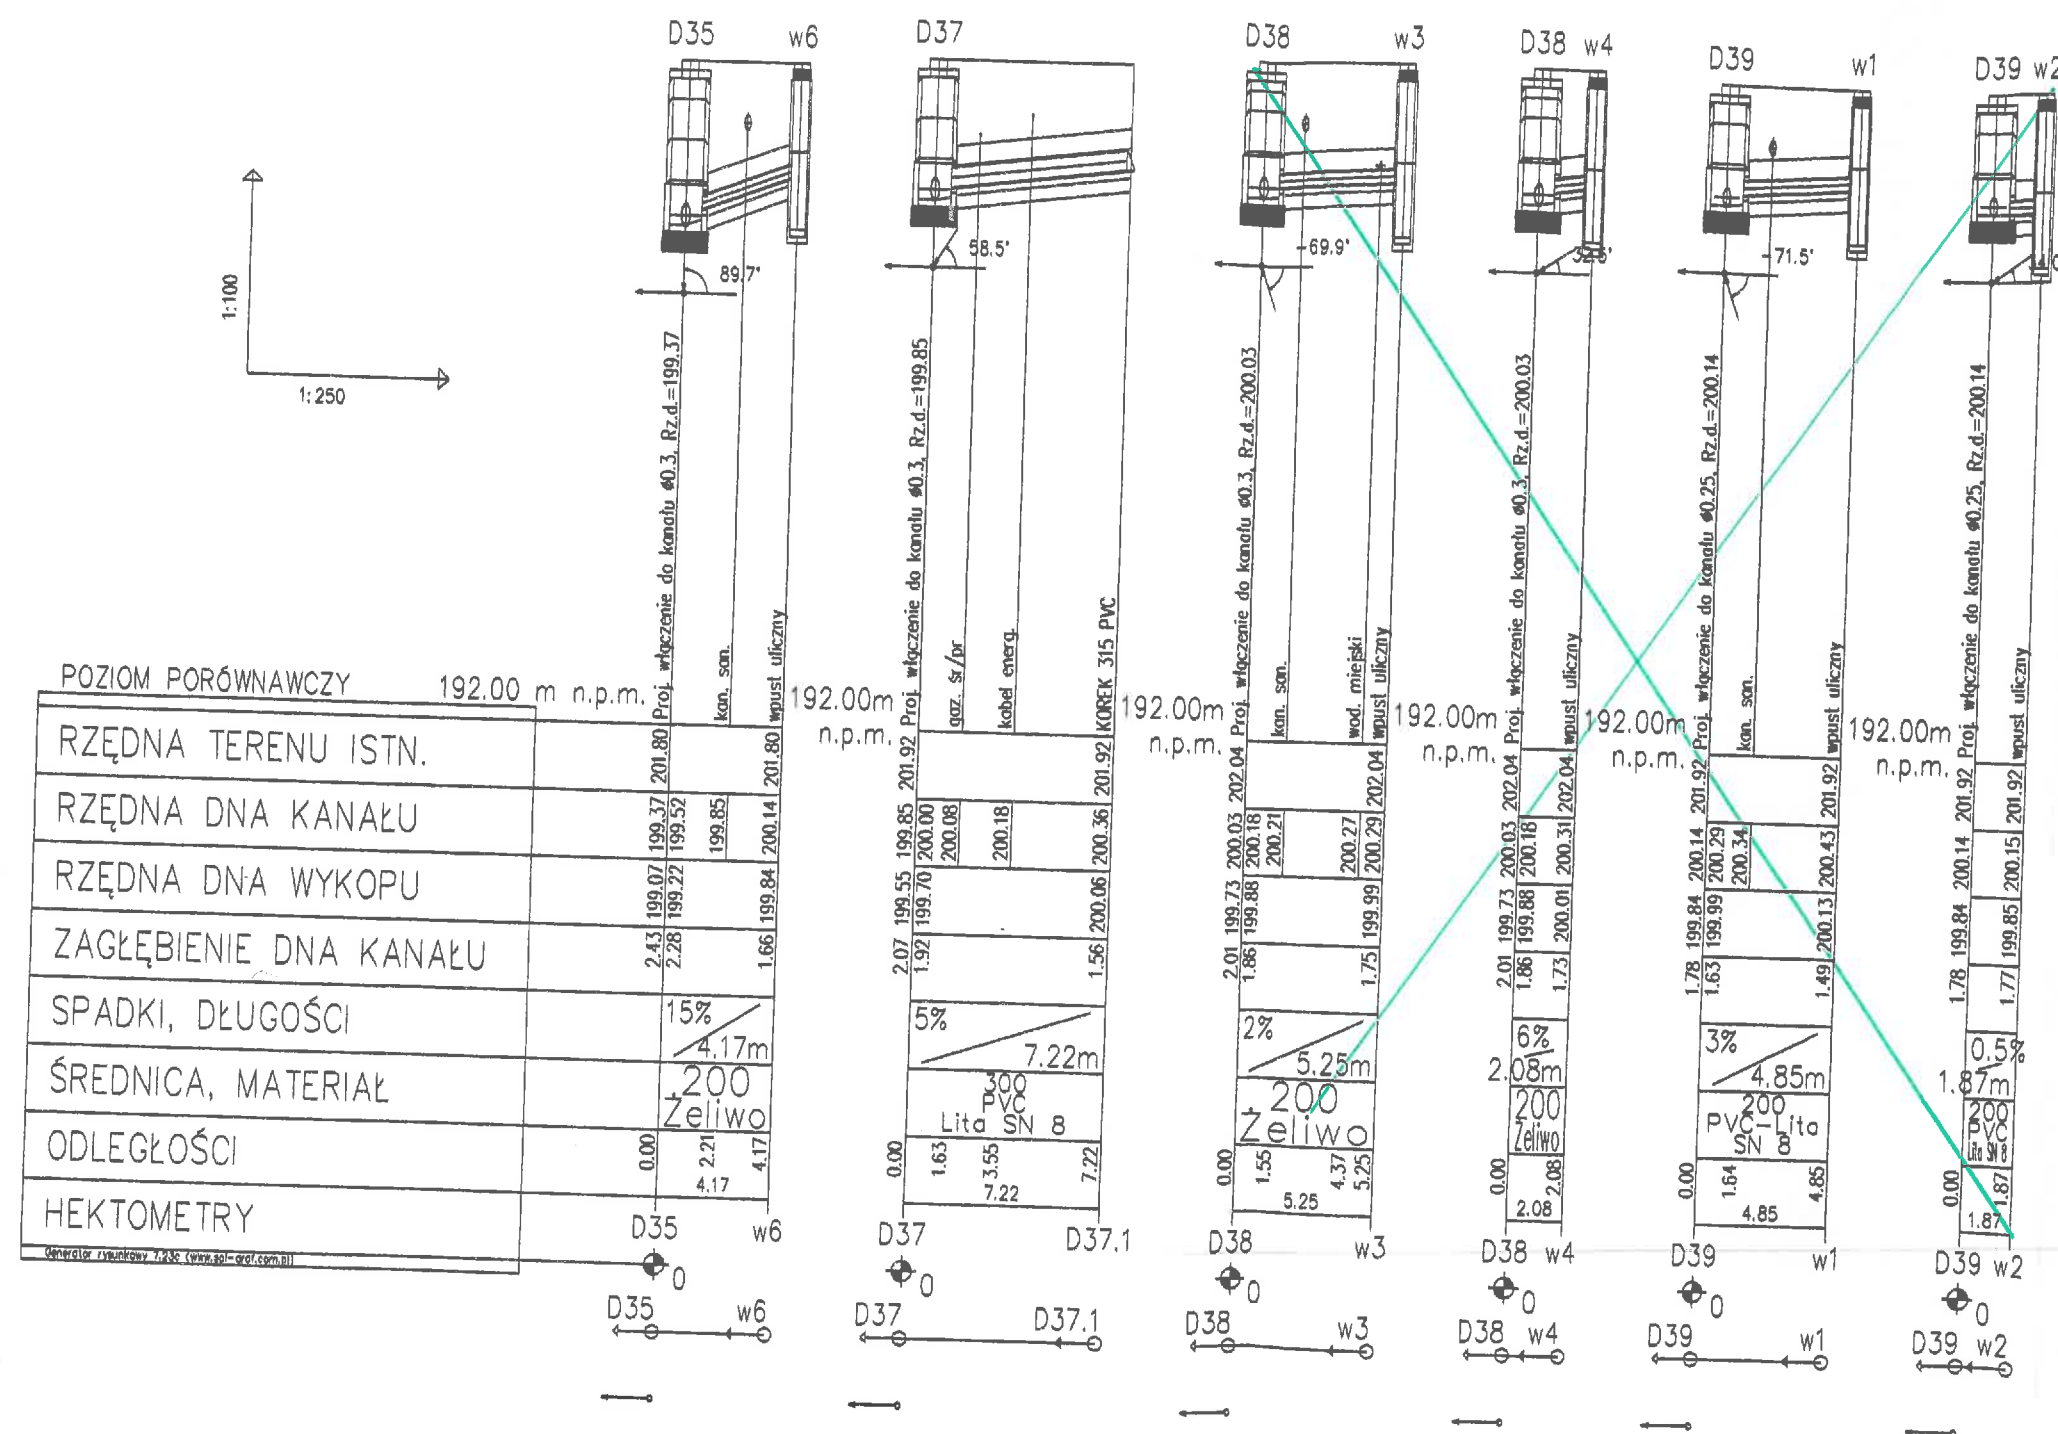

90-002 Łódź, ul. Tuwima 28
POLSKA

ERECT
Spółka z o.o.

INWESTOR: Gmina Miasto Zgierz
Plac Jana Pawła II 10 95-100 Zgierz

NAZWA I ADRES OBIEKTU: Projekt budowlany Kanalizacji Deszczowej w ulicy Zawiały w Zgierzu

PRZEDMIOT RYSUNKU: Profil kanalizacji deszczowej nr 12

SKALA: 1:250

Imię i nazwisko: Nr uprawnień: Data: Podpis:

PROJEKTOWAŁ: mgr inż. MACIEJ JENCZ LOD/067/PWOM/07 10.3008

OPRACOWAŁ: mgr inż. MACIEJ JENCZ LOD/067/PWOM/07 10.3008