


ŚCIANA KURTYNOWA SK-2/L - szt.1

skala 1:100

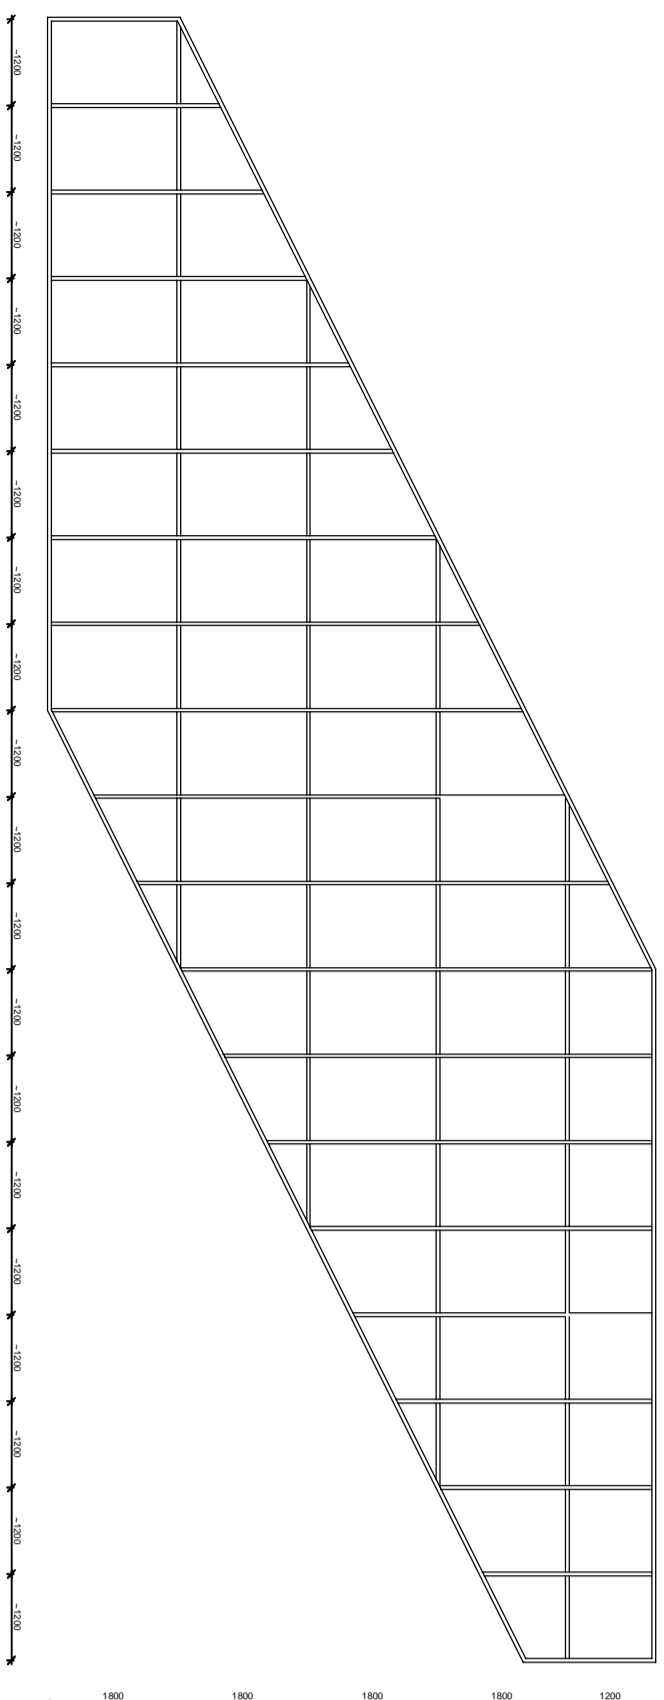


Kolor: RAL 9006


Wypełnienie:

hart. niskoem. 6/14Ar./3.3.1 bezp. ($U_{max} < 0,9 \text{ W/m}^2\text{K}$)

ŚCIANA KURTYNOWA SK-2/P - szt.1

skala 1:100

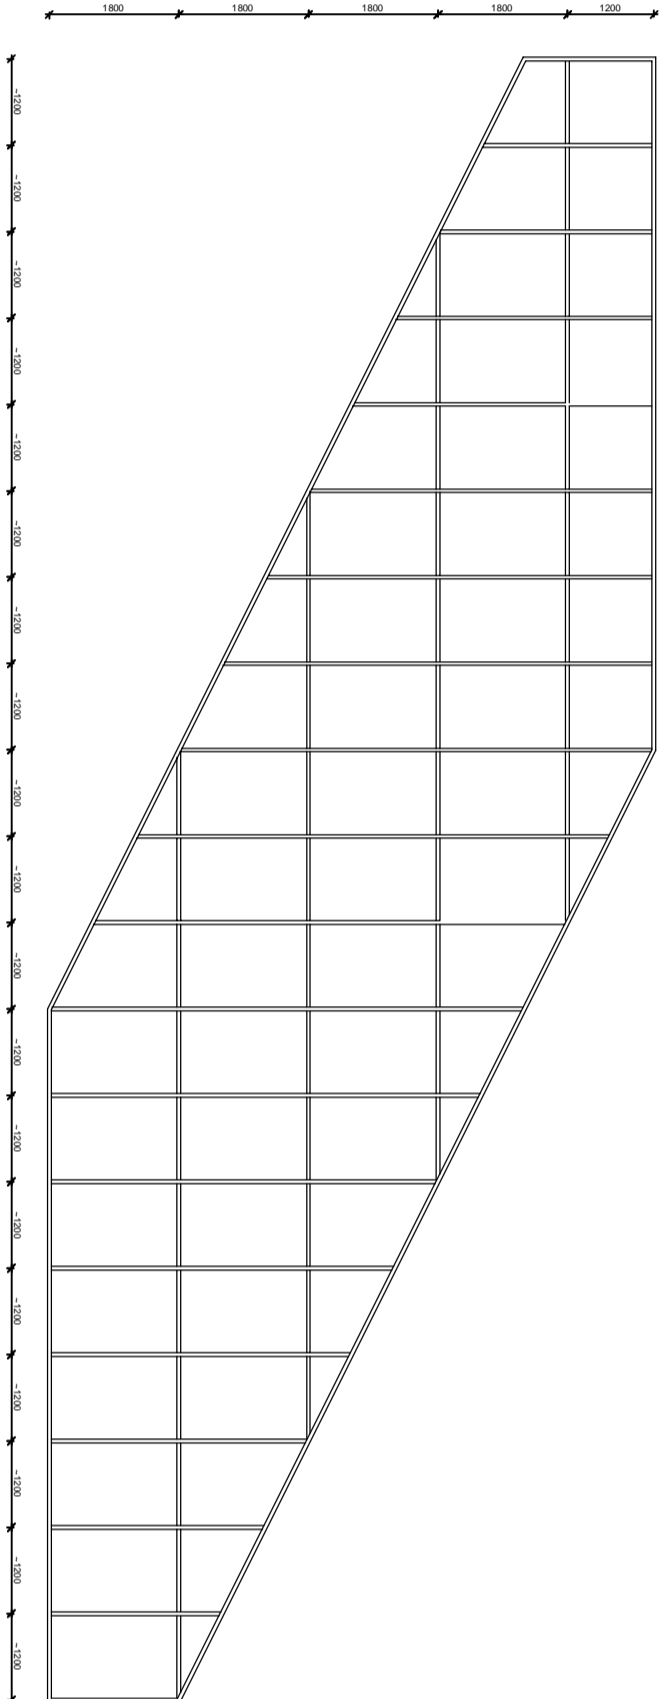

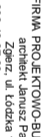	Rozwój modernizacyjne w obrębie hali sportowej Miejskiego Ośrodka Sportu i Rekreacji przy ul. Wschodniej 2 w Zgierzu Etap I.		1:100	05/K
	Projekt wykonawczy		Branża:	Data:
			Konstrukcja	08.2016
Faza:		Nr uprawnień:	Podpis:	
Autor:		435/89/WL		
Projektant: arch. Janusz Piotra		420/89/WL		
Współpracownik: inż. Andrzej Baciowski				
arch. Katarzyna Renik				
arch. Radosław Wierdecki				
MAU06913				

Trzeci rysunki:	
Stalana kurtynowa - SK-2	