


5610  
5578

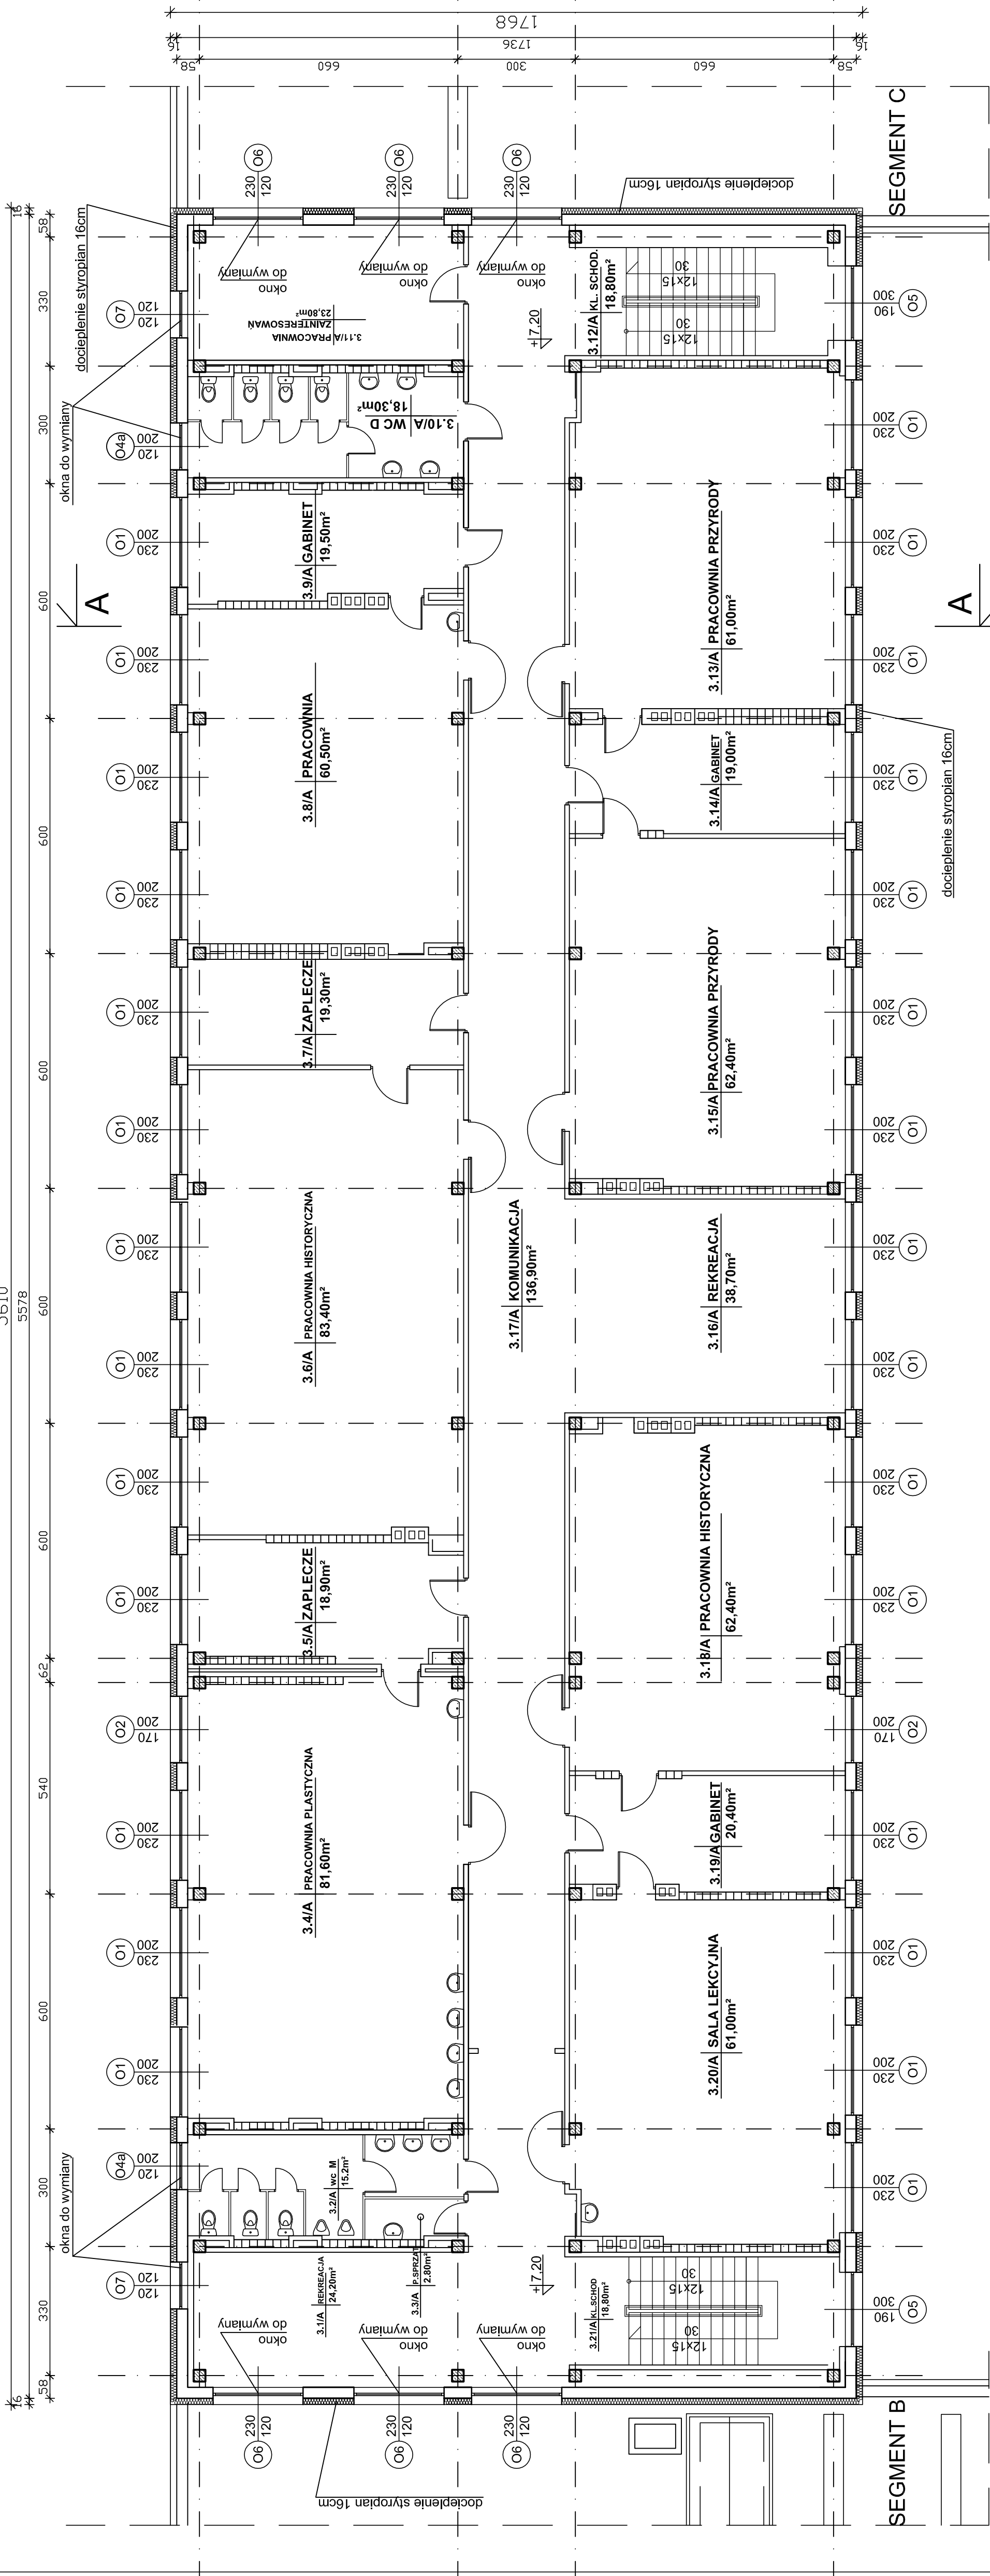

PROJEKTY BUDOWLANE IZABELA MACHEJEK 94-004 Łódź, ul. Retkińska 93a/13 tel. 693581121, e-mail: imachejek@wp.pl	
INWESTOR :	GMINA MIASTO ZGIERZ 95-100 Zgierz, Pl. Jana Pawła II 16
NAZWA PROJEKTU:	PROJEKT TERMOMODERNIZACJI BUDYNKU SZKOŁY PODSTAWOWEJ NR 12
ADRES OBIEKTU :	Zgierz, ul. Ślaffa 26
NR RYSUNKU	A_04
NAZWA RYSUNKU :	RZUT II-go PIĘTRA
DATA	11.2012.
FAZA PROJEKTU :	PROJEKT BUDOWLANO-WYKONAWCZY
PROJEKTANT :	mgr inż. arch. Urszula Elanet
PODRIS	270930W w sp. arch.
mgr inż. Izabela Machajek	