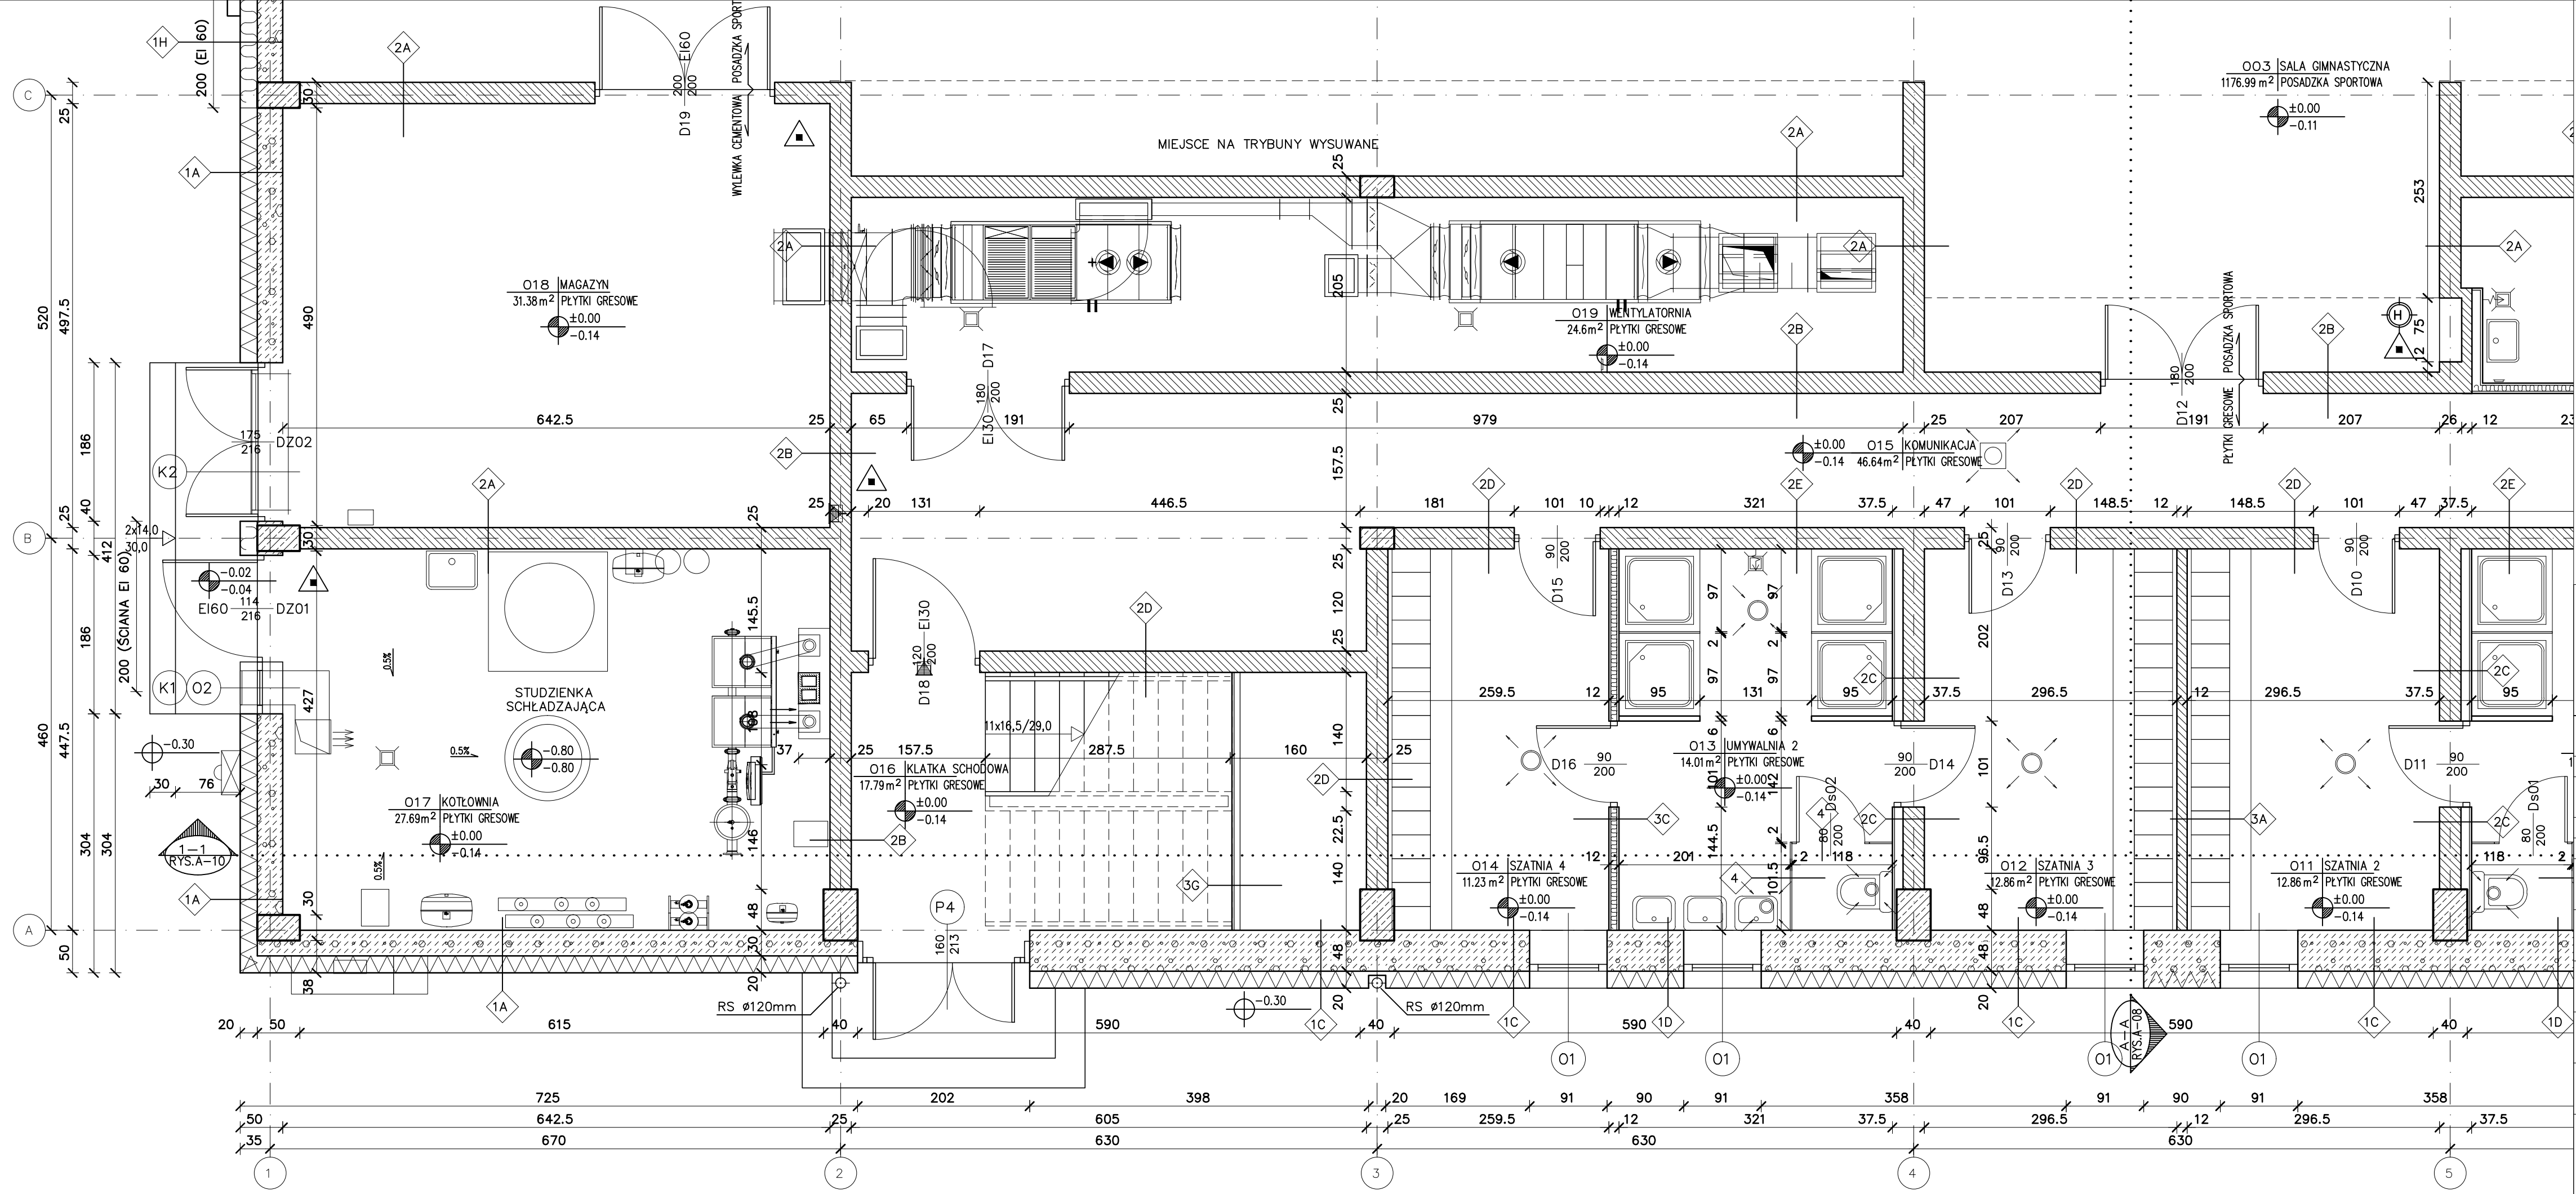

	ŚCIANA WEWNĘTRZNA	
	2x PŁYTA GIPSOWO-KARTONOWA	2,5 cm
	OGNIOCHRONNA	
	SŁUPKI I RYGLE STALOWE	7,5 cm
	WEŁNA MINERALNA MIĘDZY KONSTRUKCJĄ	8,0 cm
	2x PŁYTA GIPSOWO-KARTONOWA	2,5 cm
	OGNIOCHRONNA	



ZESTAWIENIE POMIESZCZEŃ PARTERU		
NR	POMIESZCZENIE	Pow. [m ²]
001	WIATROŁAP	3.92
002	HOL	56.97
003	SALA GIMNASTYCZNA	1176.99
004	SZATNIA	13.80
005	KOMUNIKACJA	9.61
006	POKÓJ TRENERA I I POMOCY	14.39
007	WC DLA NIEPEŁNOSPRAWNYCH	4.99
008	ŁAZIENKA	5.42
009	SZATNIA 1	11.34
010	UMYWALNIA 1	14.01
011	SZATNIA 2	12.86
012	SZATNIA 3	12.86
013	UMYWALNIA 2	14.01
014	SZATNIA 4	11.23
015	KOMUNIKACJA	46.64
016	KŁATKA SCHODOWA	17.79
017	KOTŁOWNIA	27.69
018	MAGAZYN	31.38
019	WENTYLATORNIA	24.60
020	POMIESZCZENIE GOSPODARCZE	12.64
		1523.14

	LEGENDA:
	SKALA DETALU NUMER RYSUNKU
	OZNACZENIE PRZEKROJU NUMER RYSUNKU
	NUMER POMIESZCZENIA NAZWA POMIESZCZENIA RODZAJ PODŁOŻKI POWIERZCHNIA
	SYMBOŁ OKNA, PRZESZKLENIA LUB KRATY
	SYMBOŁ RODZAJU PRZEGRODY PIONOWEJ
	SYMBOŁ RODZAJU PRZEGRODY POZIOMEJ
	SYMBOŁ SPADKU POWIERZCHNI
	RZĘDNA POZIOMU
	RZĘDNA POZIOMU WYKOŃCZONEGO
	RZĘDNA POZIOMU KONSTRUKCYJNEGO
	SYMBOŁ HYDRANTU WEWNĘTRZNEGO
	SYMBOŁ GĄSZNICY
	SYMBOŁ PUNKTU GAZOWEGO
	SYMBOŁ TABLICZY ROZDZIELCZEJ ELEKTRYCZNEJ
	SYMBOŁ GAZOWEGO PUNKTU REDUKCYJNEGO

<p>Generalny projektant projektu gotowego:</p> <div style="display: flex; align-items: center; justify-content: space-between;"> <div style="text-align: center;">  <p>mp project modern structure design & consultancy</p> <p><small>ul. Bałucka 134, 30-149 Kraków tel. +48 12 661 82 35 e-mail: biuro@mpproject.pl</small></p> </div> <div style="text-align: center;"> <p><small>sp. z o.o.</small></p> <p><small>ALIOR BANK Oddz. Kraków ul. Kamelicka 28 Nr. Konta: 79 2490 0005 0000 4530 1119 1217 Regon: 121271018 NIP: 676-242-30-09</small></p> </div> </div>		<p>Projektant adaptacji:</p>	
<p>Nazwa inwestycji:</p>		<p>HALA WIDOWISKOWO - SPORTOWA 36 x 45</p>	
<p>Inwestor:</p>			
<p>Adres inwestycji:</p>			
<p>Branża:</p>		<p>ARCHITEKTURA</p>	
<p>Faza:</p>		<p>PROJEKT BUDOWLANY</p>	
<p>Projektant adaptacji:</p>		<p>Data adaptacji:</p>	
<p>Sprawdzający adaptacji:</p>			
<p>Autór projektu typowego:</p>		<p>mgr inż. arch. GRZEGORZ MIĄSKO UPR. 128/99</p> <p><small>Uprawnienia budowlane do projektowania bez ograniczeń w specjalności architektonicznej</small></p> <p style="text-align: right;"><i>[Signature]</i></p>	
<p>Weryfikator projektu typowego:</p>		<p>mgr inż. arch. AGNIESZKA MIĄSKO UPR. 129/99</p> <p><small>Uprawnienia budowlane do projektowania bez ograniczeń w specjalności architektonicznej</small></p> <p style="text-align: right;"><i>[Signature]</i></p>	
<p>Opracowanie projektu typowego:</p>		<p>mgr inż. arch. GRZEGORZ MIĄSKO</p>	
<p>Nazwa rysunku:</p>		<p>RZUT PARTERU - POZ. ±0.00 ZAPLECZE SOCJALNO - TECHNICZNE OSIE 1 - 5</p>	
		<p>Skala:</p> <p style="text-align: right;">1:50</p>	
		<p>Numer rysunku:</p> <p style="text-align: right;">A-04</p>	