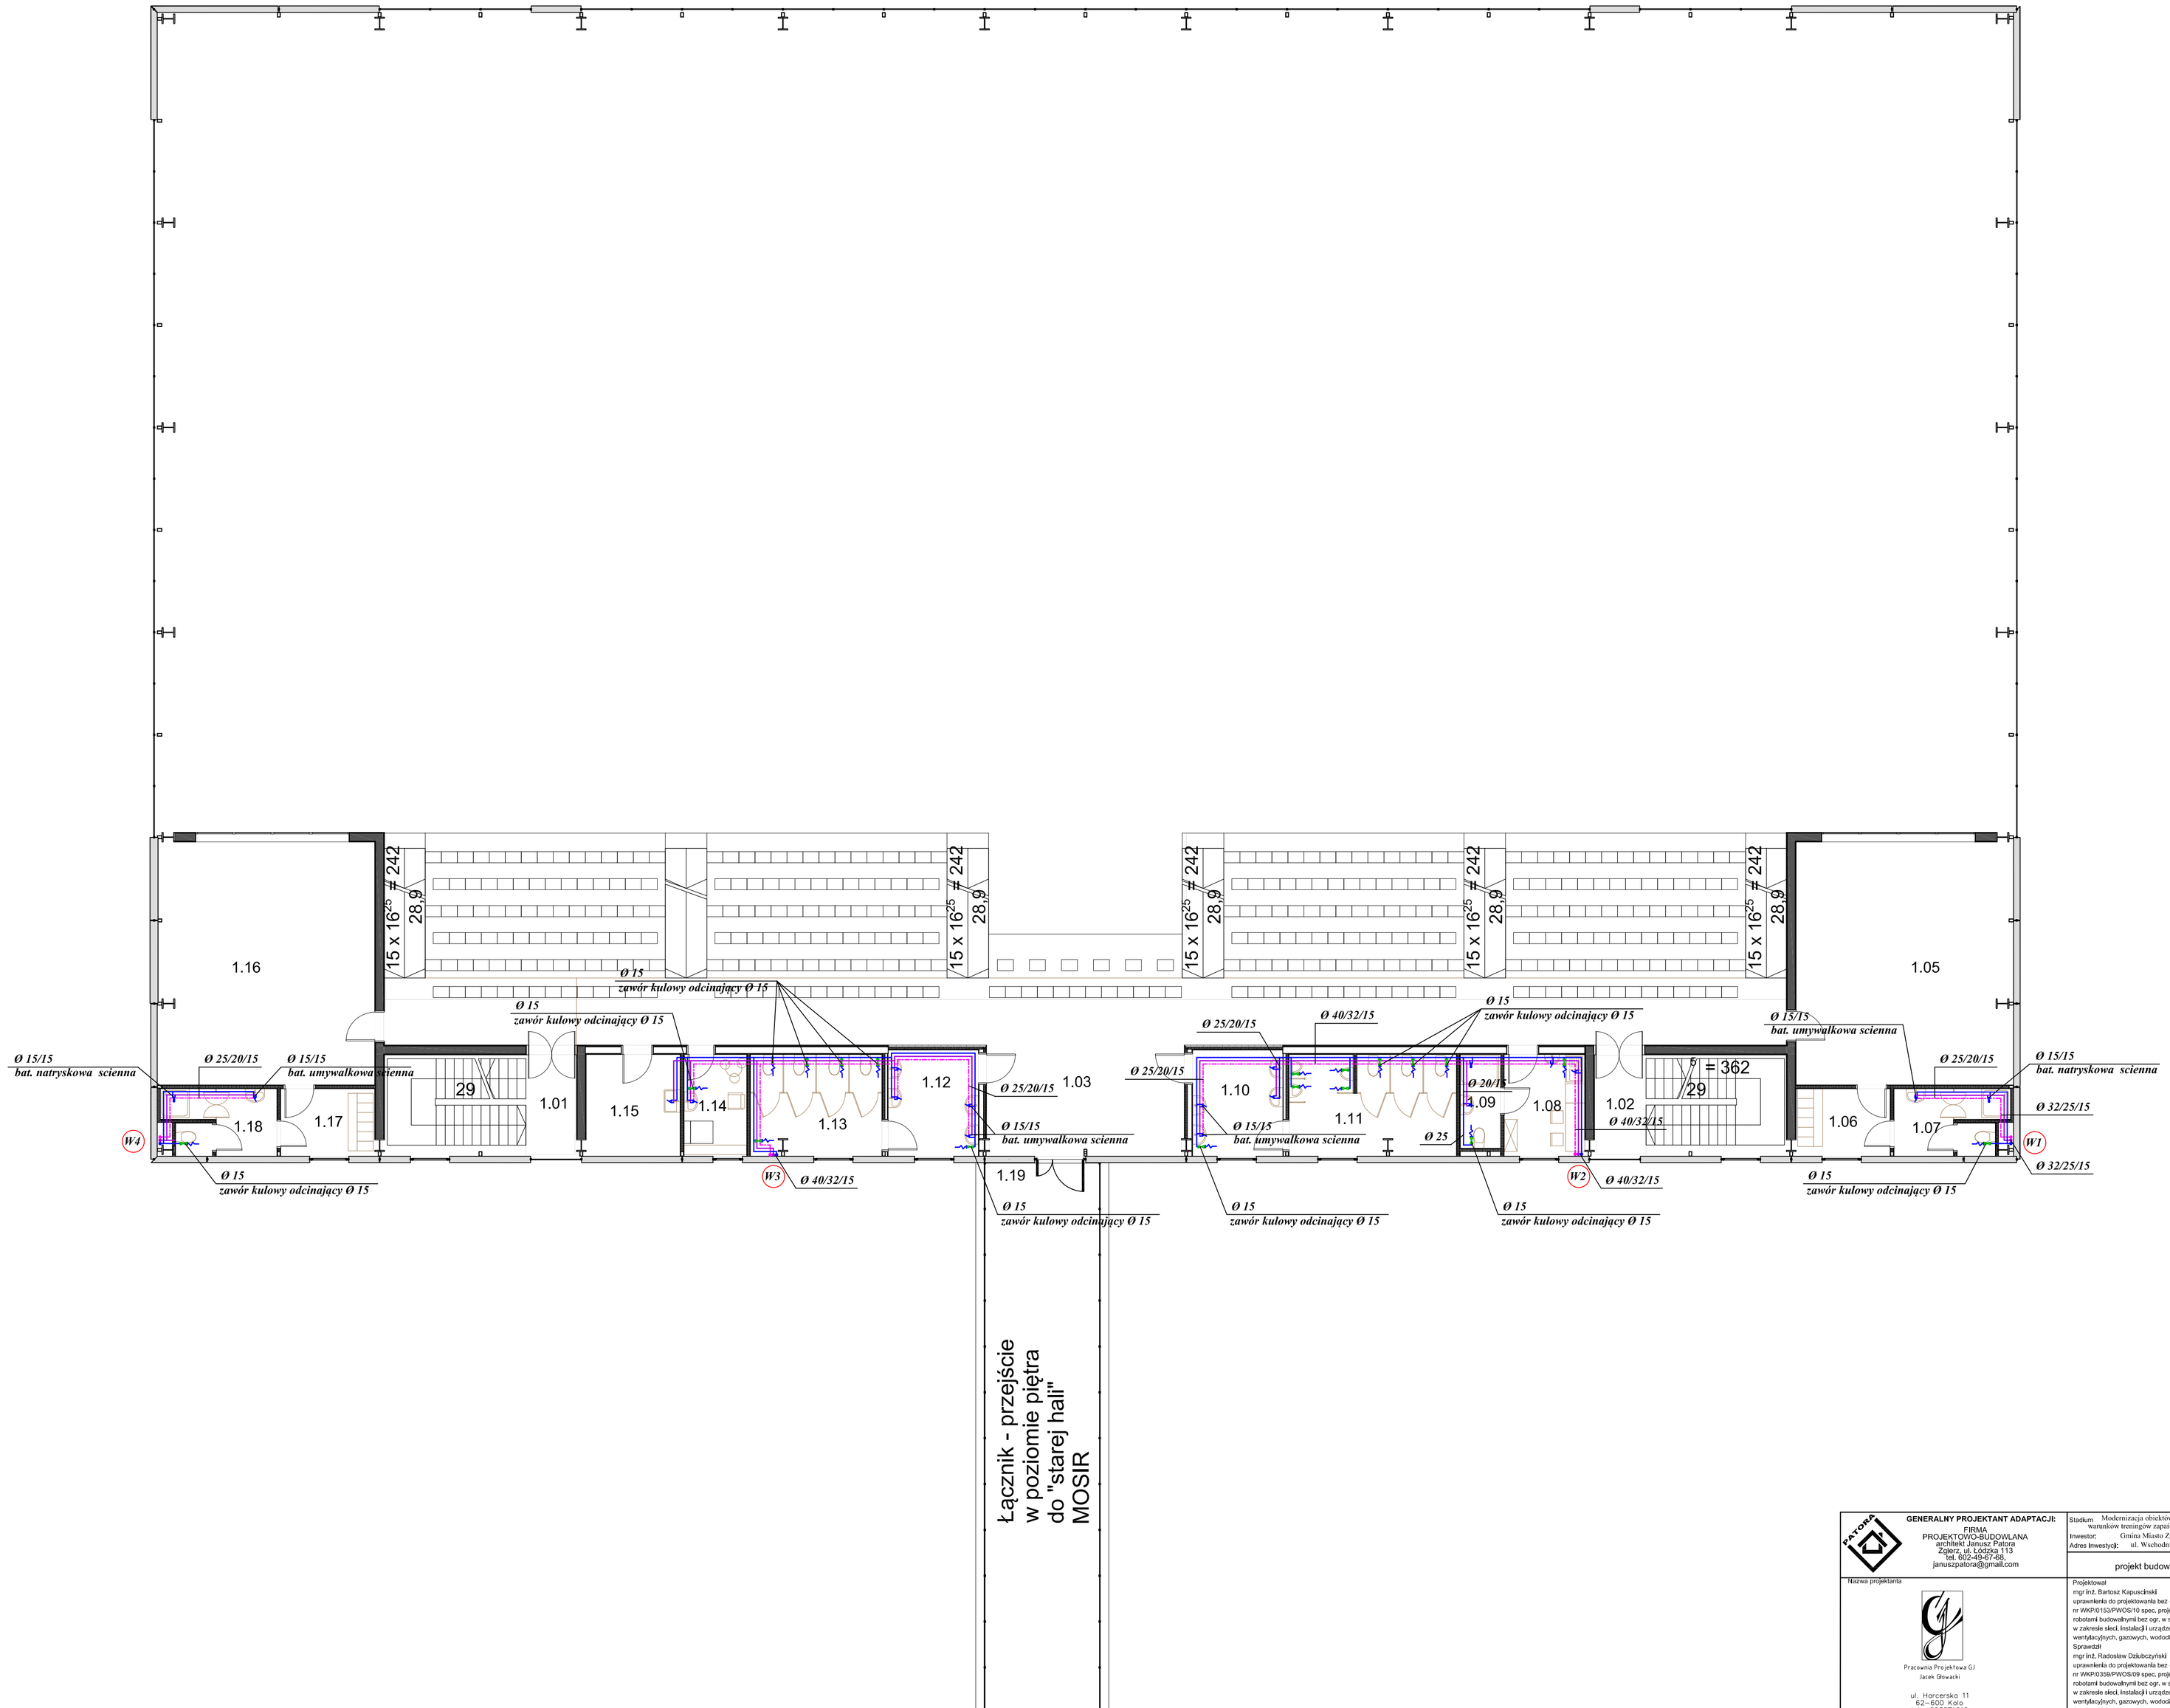

GENERALNY PROJEKTANT ADAPTACJI: FIRMA PROJEKTOWO-BUDOWLANA architekt Janusz Patora Zgierz, ul. Łódzka 113 tel. 602-49-67-68, januszpatora@gmail.com	Stadium: Modernizacja obiektów sportowych MOSIR w Zgierzu przy ul. Wschodniej 2 w celu poprawy warunków treningów zapaśników i łuczników – rozbudowa istniejącej hali o nową halę wielofunkcyjną. Inwestor: Gmina Miasto Zgierz ul. Plac Jana Pawła II 16 95-100 Zgierz Adres Inwestycji: ul. Wschodnia 2, MOSIR Zgierz działki nr 332/1, 332/2	
	projekt budowlany	BRANŻA SANITARNA
Nazwa projektanta Pracownia Projektowa GJ Jacek Głowacki ul. Horcerska 11 62-600 Koło tel.: 603271616 e-mail: jacekglowacki@onet.pl	Projektował Data mgr inż. Bartosz Kapuściński uprawnienia do projektowania bez ograniczeń nr WKP/0153/PWOS/10 spec. projektowania i kierowania robotami budowalnymi bez ogr. w spec. instalacyjnej w zakresie sieci, instalacji i urządzeń cieplnych, wentylacyjnych, gazowych, wodociągowych i kanalizacji Sprawdził Data mgr inż. Radosław Dziubczyński uprawnienia do projektowania bez ograniczeń nr WKP/0359/PWOS/09 spec. projektowania i kierowania robotami budowalnymi bez ogr. w spec. instalacyjnej w zakresie sieci, instalacji i urządzeń cieplnych, wentylacyjnych, gazowych, wodociągowych i kanalizacji Opracował: inż. Jacek Głowacki	Skala rysunku 1:100 Nazwa rysunku Rzut piętra – instalacja wody i c.w.u.
		StatusNumer rysunku **S-2.2**