
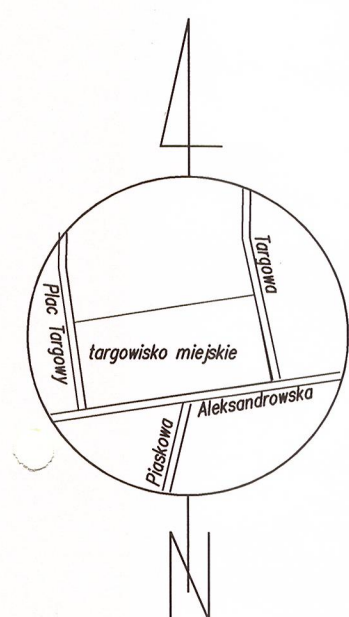


**Projekt Zagospodarowania Działek**  
nr 229/12, 229/11, 229/7, 229/4 obr. Z -122  
w Zgierzu ul. Plac Targowy 11A - PROJ. ZAMIENNY  
**Inwestor:** Gmina Miasta Zgierz  
Plac Jana Pawła II 16, 95-100 Zgierz

**LEGENDA :**

1. Projektowana wiata handlowa nr 1.
2. Projektowana wiata handlowa nr 2.
3. Projektowane miejsce na pojemniki na odpady stałe, otoczone pergolą.
4. Projektowany wjazd na działkę.
5. Istniejące wjazd na działkę i wyjazd z działki.
6. Istniejący budynek sanitarny dla targowiska.
7. Projektowany źródł uliczny z kratką ściekową.
8. Istniejący hydrant pożarowy do wymiany.
9. Projektowany hydrant pożarowy- zmiana lokalizacji.
10. Teren inwestora- możliwa lokalizacja miejsc parkingowych dla klientów targowiska.
11. Istniejące miejsca parkingowe dla klientów- propozycja podziału.
12. Projektowane lampy oświetlenia terenu.
13. Projektowane odwodnienie liniowe.
14. Główny ciąg komunikacyjny- droga pożarowa.
15. Markizy trwale związane z gruntem

- CIĄG PIESZO-JEZDNY  
kostka brukowa prostokątna  
kolor: jasno-szary, gr. 8 cm
- CIĄG PIESZY  
kostka brukowa prostokątna  
kolor: jasno-szary, gr. 8 cm
- STANOWISKO HANDLOWE  
kostka brukowa  
kolor: jasno-szary, gr. 8 cm
- MIĘJSCA PARKINGOWE DLA SPRZEDAWCÓW: 116 szt.  
kostka brukowa  
kolor: ciemno-szary, gr. 8 cm
- MIĘJSCA PARKINGOWE DLA KLIENTÓW: 58 szt.  
w tym 4 szt. dla osób niepełnosprawnych
- MIĘJSCA GROMADZENIA ODPADÓW STAŁYCH  
kostka brukowa  
kolor: jasno-szary, gr. 8 cm
- POWIERZCHNIA BIOLOGICZNIE CZYNNA  
pas zieleni pnącej wzdłuż projektowanej pergoli
- ZARYS ZDASZENIA WIATY
- BUDYNEK ISTNIEJĄCY
- BUDYNEK TYMCZASOWY / KONTENER
- WJAZD/WEJŚCIE NA TEREN TARGOWISKA
- WEJŚCIE NA TEREN TARGOWISKA
- STOJAKI ROWEROWE DLA OK. 40 ROWERÓW
- ŁANKA
- KOSZ
- TABLICE INFORMACYJNE I OGŁOSZENIOWE
- TABLICE REKLAMOWE  
wzdłuż wschodniej granicy działki
- PROJEKTOWANE LAMPY ULICZNE
- PROJEKTOWANE ODWODNIENIE LINIOWE
- MIĘJSCA POBORU WODY
- PERGOLA
- OGRODZENIE DZIAŁKI
- ABC.. GRANICE OPRACOWANIA
- Z1 ISTNIEJĄCY ZJAZD Z DROGI PUBLICZNEJ
- Z2 PROJEKTOWANY ZJAZD Z DROGI PUBLICZNEJ
- Z3 ISTNIEJĄCE DOJŚCIE DO DZIAŁKI
- Z4 PROJEKTOWANE DOJŚCIE DO DZIAŁKI
- YKY 3x4 PROJEKTOWANE ZASILANIE OŚWIETLENIA WIAT
- YKY 4x10 PROJEKTOWANE ZASILANIE OŚWIETLENIA ZEWNĘTRZNEGO
- YKY 3x4 + YKY 7x1,5 PROJEKTOWANE ZASILANIE I STEROWANIE SZLABANÓW

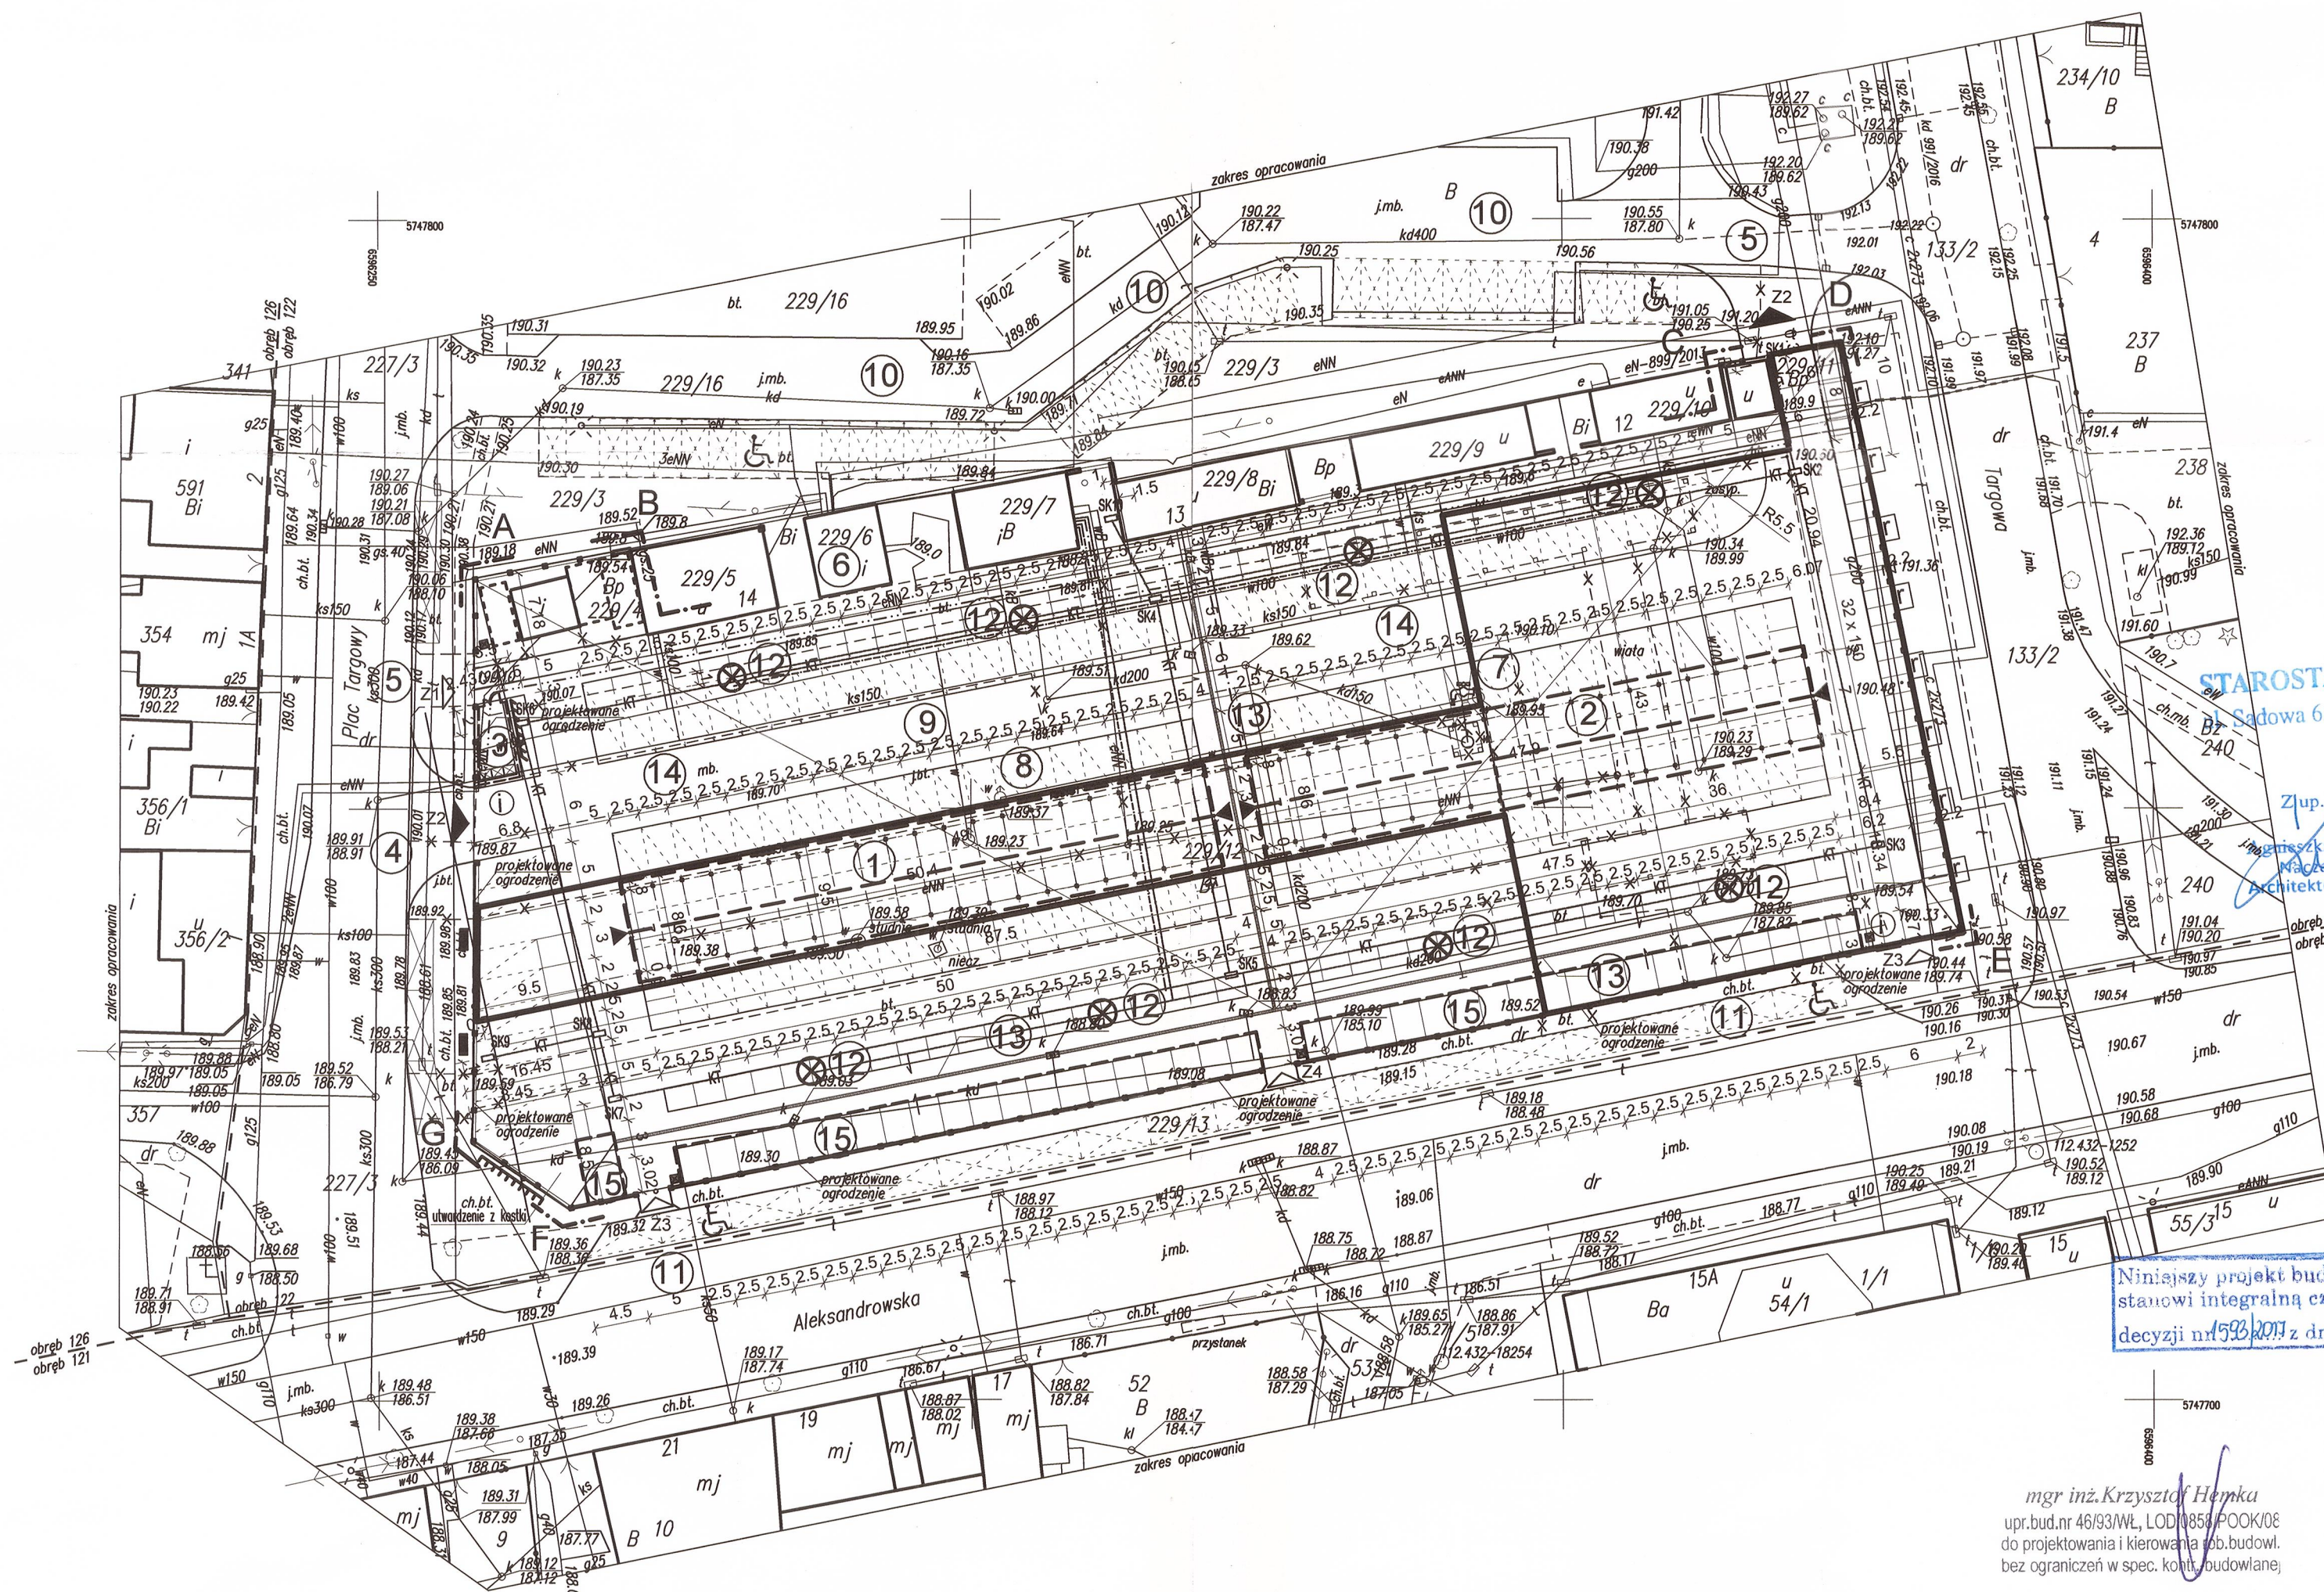

województwo łódzkie  
powiat zgierski  
102003\_1  
m. Zgierz  
102003\_1.0122  
obręb Zgierz 122  
dz. 229/12  
ul. Aleksandrowska

**MAPA DO CELÓW PROJEKTOWYCH**  
w skali 1:500

Układ współrzędnych płaskich 2000  
Układ wysokościowy Kronsztad 60  
Id 6640.5949.2016

Mapę wykonano na podstawie mapy zasadniczej m. Zgierz  
oraz własnego pomiaru uzupełniającego z grudnia 2016r.

Nie wyklucza się istnienia w terenie innych, nie wykazanych na niniejszej mapie urządzeń podziemnych,  
które nie były zgłoszone do inwentaryzacji powykonawczej lub o których brak jest informacji w instytucjach  
branżowych.

Wykonanie niniejszej mapy nie było poprzedzone ustaleniami dotyczącymi ewentualnych służebności gruntowych  
obciążających grunty położone w granicach projektowanej inwestycji budowlanej.

Wykonawca:

Geodezja i Kartografia  
M A P A  
Maciej Podlecki  
95-015 Głowno, pl. Wolności 10  
WWW.MAPAGEODEZJA.PL

Geodeta Uprawniony  
Włodzimierz Podlecki  
Uprawnienia nr 6267

Główno dn. 02.12.2016r.

RZECZOZNAWCA DO SPRAW ZABEZPIECZEŃ  
PRZECIWOPOŻAROWYCH  
mgr inż. Aleksander Migut nr upr. 439/2001

Łódź 2017 -12- 11

Zgodność projektu z wymaganiami ochrony przeciwpożarowej  
stwierdzam

bez uwag z uwagami

mgr inż. Krzysztof Hemka  
upr.bud.nr 46/93/WŁ, LOD/0858/POOK/08  
do projektowania i kierowania rob.budowl.  
bez ograniczeń w spec. kontr.budowlanej

ZA ZGODNOŚĆ  
Z ORYGINAŁEM

KT PROJEKTOWANA KANALIZACJA MONITORINGU  
RHDPE 110  
SK PROJEKTOWANA STUDNIA KABLOWA SK-1