

Projekt Zagospodarowania Działek

nr 229/12, 229/11, 229/7, 229/4 obr. Z -122
w Zgierzu ul. Plac Targowy 11A

Investor: Gmina Miasta Zgierz
Plac Jana Pawła II 16, 95-100 Zgierz

LEGENDA :

1. Projektowana wiata handlowa nr 1.
2. Projektowana wiata handlowa nr 2.
3. Projektowane miejsce na pojemniki na odpady stałe, otoczone pergolą.
4. Projektowany wjazd na działkę.
5. Istniejące wjazd na działkę i wyjazd z działki.
6. Istniejący budynek sanitarny dla targowiska.
7. Projektowany źródł uliczny z kratką ściekową.
8. Istniejący hydrant pożarowy do przesunięcia.
9. Projektowany hydrant pożarowy- zmiana lokalizacji z pkt 8.
10. Teren inwestora- możliwa lokalizacja miejsc parkingowych dla klientów targowiska.
11. Istniejące miejsca parkingowe dla Klientów- propozycja podziału.
12. Projektowane lampy oświetlenia terenu.
13. Główny ciąg komunikacyjny- droga pożarowa.
14. Projektowane odwodnienie liniowe.
15. Projektowany hydrant podziemny ppoż.
16. Włączenia projektowanego odwodnienia liniowego do istniejącej kanalizacji deszczowej.

STAROSTA ZGIERSKI

ul. Sadowa 6A, 95-100 Zgierz

- CIĄG PIESZO-JEZDNY
kostka brukowa prostokątna
kolor: jasno-szary, gr. 8 cm
- CIĄG PIESZY
kostka brukowa prostokątna
kolor: jasno-szary, gr. 8 cm
- STANOWISKO HANDLOWE
kostka brukowa
kolor: jasno-szary, gr. 8 cm
- MIJESKA PARKINGOWE DLA SPRZEDAWCÓW: 116 szt.
kostka brukowa
kolor: ciemno-szary, gr. 8 cm
- MIJESKA PARKINGOWE DLA KLIENTÓW: 20 szt.
w tym 4 szt. dla osób niepełnosprawnych
- MIJESKA GROMADZENIA ODPADÓW STAŁYCH
kostka brukowa
kolor: jasno-szary, gr. 8 cm
- POWIERZCHNIA BIOLOGICZNIE CZYNNA
pas zieleni pnącej wzdłuż projektowanej pergoli
- ZARYS ZDASZENIA WIATY
- BUDYNEK ISTNIEJĄCY
- BUDYNEK TYMCZASOWY / KONTENER
- WJAZD/WEJŚCIE NA TEREN TARGOWISKA
- WEJŚCIE NA TEREN TARGOWISKA
- STOJAKI ROWEROWE DLA OK. 40 ROWERÓW

Starosta
Zgierz
Urząd Miejski
Archiwizacja i Budownictwa

RZECZOZNAWCA DO SPRAW ZABEZPIECZEŃ
PRZECIWPÓŻAROWYCH
mgr inż. Aleksander Migut nr upr. 439/2001

Łódź 2016 -12- 2 9

Zgodność projektu z wymaganiami ochrony przeciwpożarowej
stwierdzam
bez uwag
z uwagami

mgr inż. Krzysztof Hemka
mgr inż. architekt
upr. nr 502 / 14.11.12

mgr inż. Jarosław Kostrubiec
upr. 18/94/WZ, 17/91/WZ

mgr inż. Jarosław Kostrubiec
upr. 18/94/WZ, 17/91/WZ
upr. 18/94/WZ, 17/91/WZ
upr. 18/94/WZ, 17/91/WZ

HP PROJEKTOWANA LOKALIZACJA HYDRANTÓW POŻAROWYCH

KT PROJEKTOWANA KANALIZACJA MONITORINGU

RHDPE 110

SK PROJEKTOWANA STUDNIA KABLOWA SK-1

YKY 3x4

YKY 4x10

YKY 3x4 + YKY 7x15

YKY 3x4 PROJEKTOWANE ZASILANIE

MONITORINGU

Uzgodniono bez zastrzeżeń P.A. - projekt architekt

na podstawie ustawy z dnia 14 marca 1985 r.
o Państwowej Inspekcji Sanitarnej (Dz.U. z 2019 r. poz. 1412)


Zgierz, dnia 27.12.2016 r.
PPYS-20-JNS-4421/61382/2016

PAŃSTWOWY POWIATOWY
INSPEKTOR SANITARNY
w Zgierzu

mgr inż. Jarosław Kostrubiec
upr. 18/94/WZ, 17/91/WZ
mgr inż. Jarosław Kostrubiec
upr. 18/94/WZ, 17/91/WZ

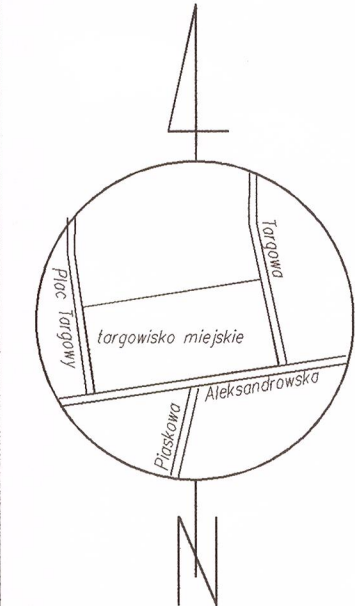

województwo łódzkie
powiat zgierski
102003_1
m. Zgierz
102003_1.0122
obwód Zgierz 122
dz. 229/12
ul. Aleksandrowska

MAPA DO CELÓW PROJEKTOWYCH

w skali 1:500

Układ współrzędnych płaskich 2000
Układ wysokościowy Kronsztad 60

Id 6640.5949.2016

Mapę wykonano na podstawie mapy zasadniczej m. Zgierz
oraz własnego pomiaru uzupełniającego z grudnia 2016r.
Nie wyklucza się istnienia w terenie innych, nie wykazanych na niniejszej mapie urządzeń podziemnych,
które nie były zgłoszone do inwentaryzacji powykonawczej lub o których brak jest informacji w istniejących
branżowych.

Wykonanie niniejszej mapy nie było poprzedzone ustaleniami dotyczącymi ewentualnych służebności gruntowych
obciążających grunty położone w granicach projektowanej inwestycji budowlanej

Wykonawca:

Geodezja i Kartografia
M A P A
Maciej Podlecki
95-015 Głowno, pl. Wolności 10
WWW.MAPAGEODEZJA.PL

Geodeta Uprawniony
Włodzimierz Podlecki
Uprawnienia nr 6267

Głowno dn. 02.12.2016r.