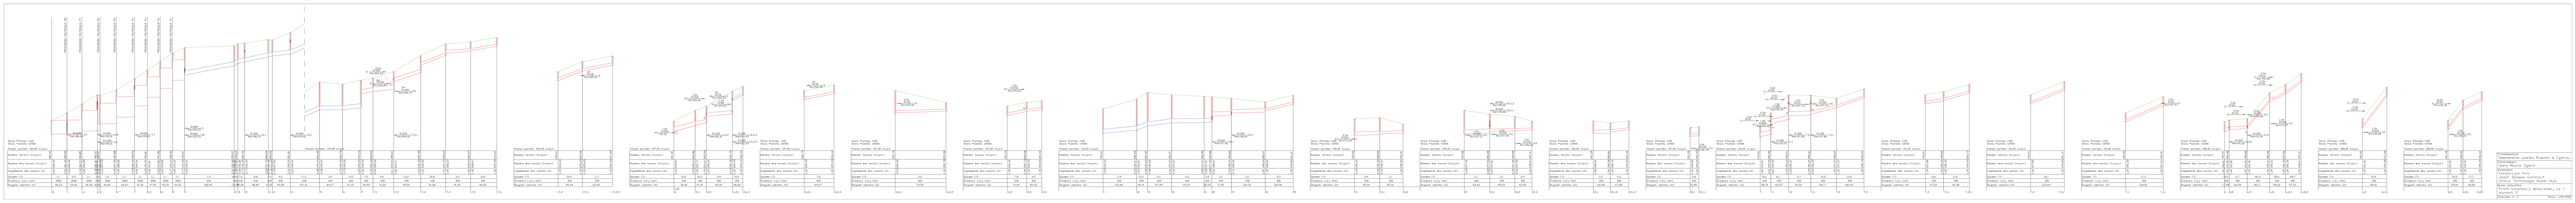

PRZEGRODA PIĘTRZĄCA P8
PRZEGRODA PIĘTRZĄCA P7
PRZEGRODA PIĘTRZĄCA P6
PRZEGRODA PIĘTRZĄCA P5
PRZEGRODA PIĘTRZĄCA P4
PRZEGRODA PIĘTRZĄCA P3
PRZEGRODA PIĘTRZĄCA P2
PRZEGRODA PIĘTRZĄCA P1
Skala Pionowa 1:100
Skala Pozioma 1:2500
Poziom porówn. 184,00 m.n.p.m.
Poziom porówn. 194,00 m.n.p.m.
Poziom porówn. 202,00 m.n.p.m.
Poziom porówn. 197,00 m.n.p.m.
Poziom porówn. 193,00 m.n.p.m.
Poziom porówn. 196,00 m.n.p.m.
Poziom porówn. 195,00 m.n.p.m.
Poziom porówn. 191,00 m.n.p.m.
Poziom porówn. 188,00 m.n.p.m.
Rzędna terenu [m.n.p.m.]
Rzędna dna kanału [m.n.p.m.]
Zagłębienie dna kanału [m]
Spadek [‰]
Średnica rury [mm]
Długość odcinka [m]
D=2000 Rd=186,46 1,2
D=400 Rd=190,81 6,8
D=1200 Rd=190,01 6,1
D=600 Rd=193,01 7,1
D=800 Rd=195,53 11
D=600 Rd=195,53 18
D=300 Rd=198,34 12,1
D=500 Rd=199,81 14,1
D=350 Rd=204,26 17,2,1
10,5m D=100 Ro=204,54 W
5m D=250 Ro=203,83 W
3m D=200 Ro=202,70 KS
3m D=100 Ro=205,00 W
1,5m D=250 Ro=201,81 KS
5m D=50 Ro=203,33 G
1,5m D=80 Ro=203,81 W
1,5m D=200 199,42 KS
D=350 Rd=200,18 14,3
D=300 Rd=204,49 14,2,4
D=300 Rd=202,59 14,2,2
3m D=50 Ro=204,90 G
3,5m D=100 Ro=203,92 W
1,5m D=250 Ro=203,20 KS
D=600 Rd=197,46 22,1
D=500 Rd=198,24 23,1
2,5m D=200 Ro=197,69 KS
D=500 Ra=198,50 22,1,2
D=300 Ra=199,08 22,1,1
1,5m D=200 Ro=197,27 KS
1,5m D=200 Ro=197,40 KS
1,5m D=200 Ro=196,04 KS
1,5m D=200 Ro=196,78 KS
3,5m D=50 G
2,5m D=110 W
1,5m D=200 Ro=196,50 KS
1,5m D=600 Ro=194,40 KS
1,5m D=110 Ro=197,70 W
1,5m D=200 Ro=197,04 KS
D=300 Rd=195,22 7,1,1
D=300 Rd=197,85 7,2
D=350 Rd=197,86 7,3,1
3,0m D=50 Ro=197,97 G
3,5m D=63 Ro=195,48 G
2,5m D=110 W
3,0m D=63 G
2,5m D=110 W
2,0m D=200 Ro=190,68 KS
1,5m D=200 Ro=191,97 KS
D=300 Rd=191,36 6,9,1
D=300 Rd=191,18 6,8,1
8,0m D=63 G
2,5m D=110 W
1,5m D=200 Ro=190,68 KS
10,0m D=50 Ro=192,30 G
1,5m D=200 Ro=190,37 KS

Przedsięwzięcie:
Odwodnienie osiedla Rudunki w Zgierzu
Zleceniodawca:
Gmina Miasto Zgierz
Wykonawca:
Konsorcjum firm:
Józef Dziopak Contract
Innova Technologie Daniel Styś
Nazwa załącznika:
Profil kanalizacji deszczowej cz. I
Wariant II
Załącznik nr 3
Skala: 1:100/2500