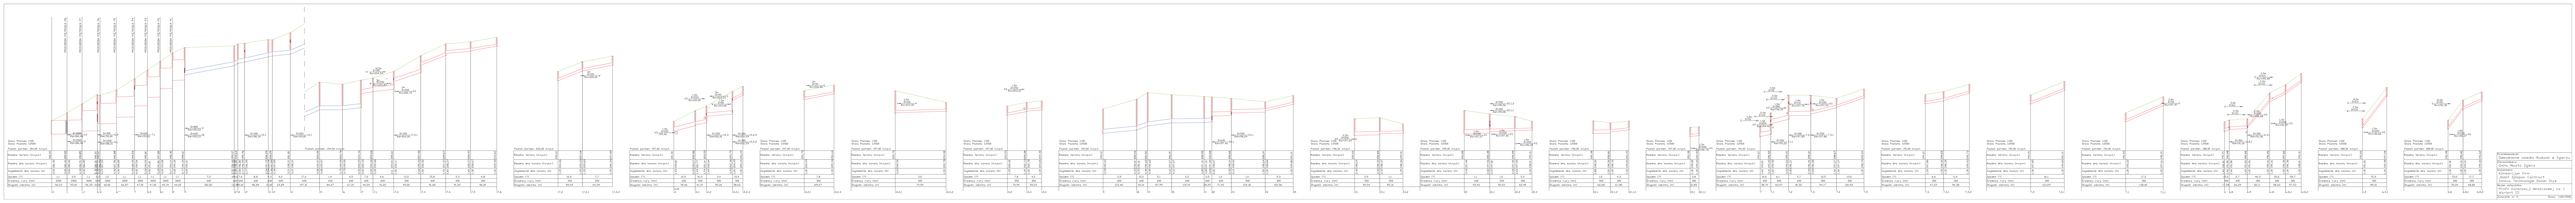

PRZEGRODA PIĘTRZĄCA P8
PRZEGRODA PIĘTRZĄCA P7
PRZEGRODA PIĘTRZĄCA P6
PRZEGRODA PIĘTRZĄCA P5
PRZEGRODA PIĘTRZĄCA P4
PRZEGRODA PIĘTRZĄCA P3
PRZEGRODA PIĘTRZĄCA P2
PRZEGRODA PIĘTRZĄCA P1
Skala Pionowa 1:100
Skala Pozioma 1:2500
Poziom porówn. 184,00 m.n.p.m.
Poziom porówn. 194,00 m.n.p.m.
Poziom porówn. 202,00 m.n.p.m.
Poziom porówn. 197,00 m.n.p.m.
Poziom porówn. 193,00 m.n.p.m.
Poziom porówn. 196,00 m.n.p.m.
Poziom porówn. 195,00 m.n.p.m.
Poziom porówn. 191,00 m.n.p.m.
Poziom porówn. 188,00 m.n.p.m.
Rzędna terenu [m.n.p.m.]
Rzędna dna kanału [m.n.p.m.]
Zagłębienie dna kanału [m]
Spadek [‰]
Średnica rury [mm]
Długość odcinka [m]

Przedsięwzięcie:
Odwodnienie osiedla Rudunki w Zgierzu
Zleceniodawca:
Gmina Miasto Zgierz
Wykonawca:
Konsorcjum firm:
Józef Dziopak Contract
Innova Technologie Daniel Styś
Nazwa załącznika:
Profil kanalizacji deszczowej cz. I
Wariant III
Załącznik nr 5 Skala: 1:100/2500